

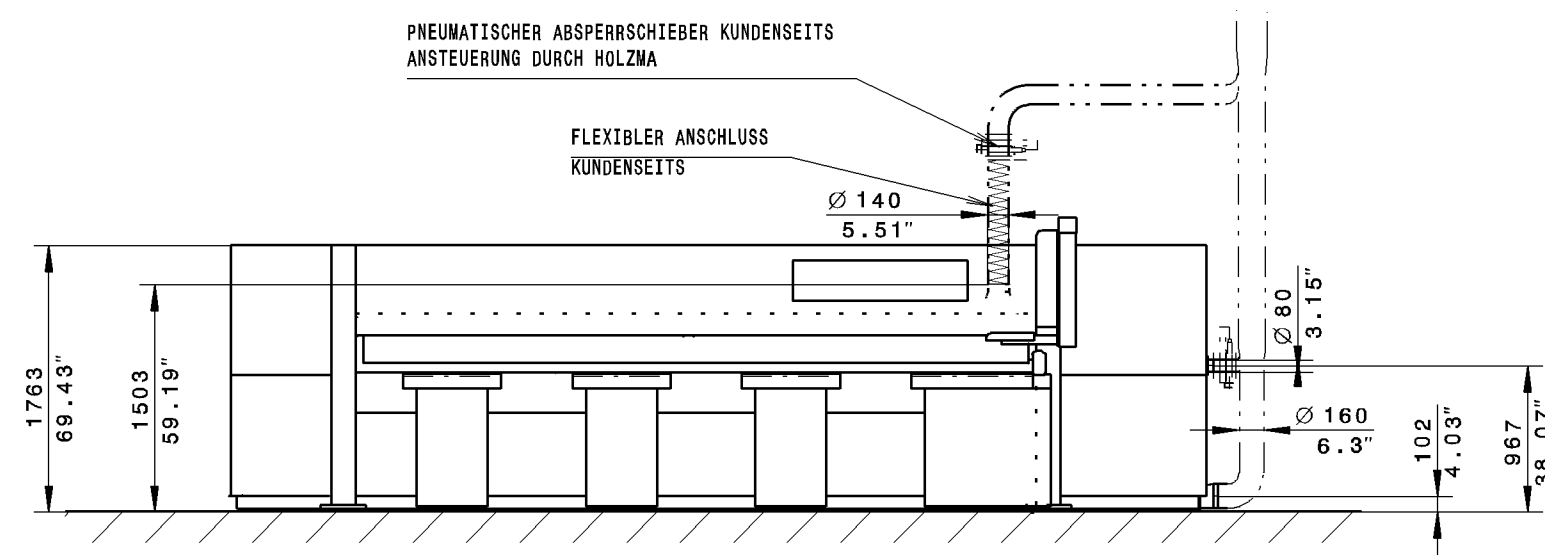


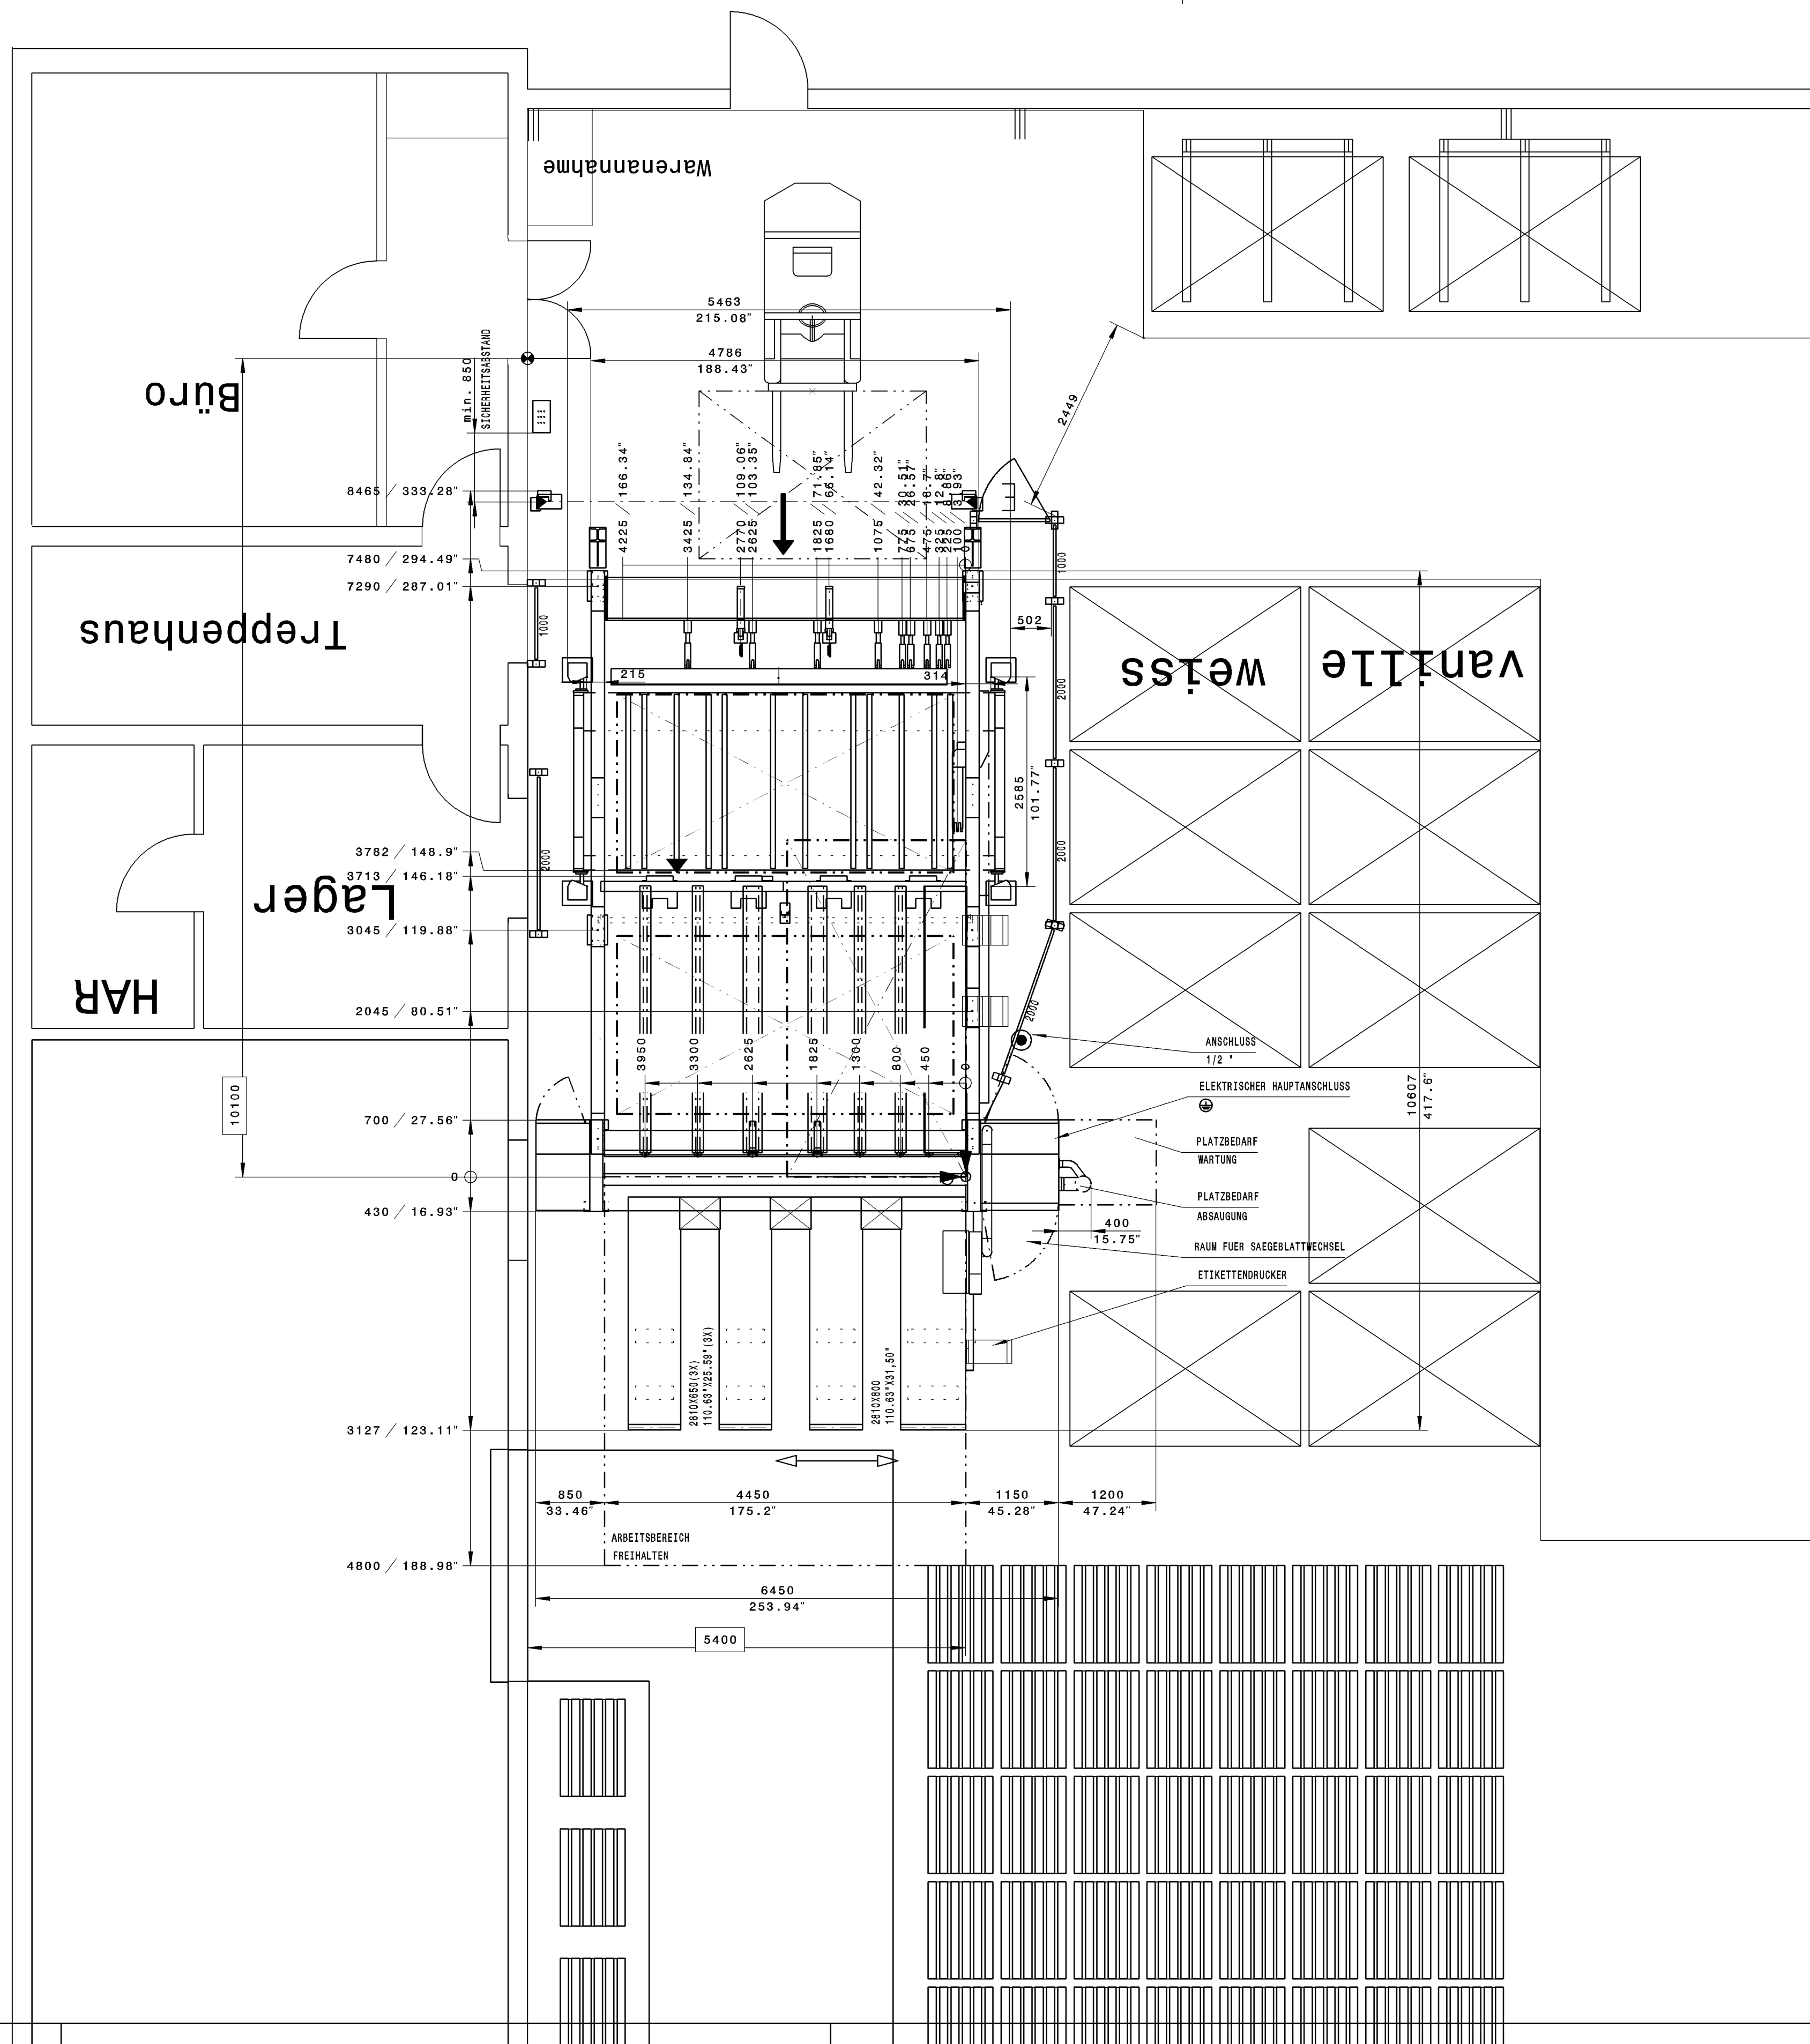

	-		-
	-		-
	-		-
	KUNDENHALLE HINZU SCHUTZZAUENE ANGEPASST	18.04.2012	RB
INFO		DATUM	NAME

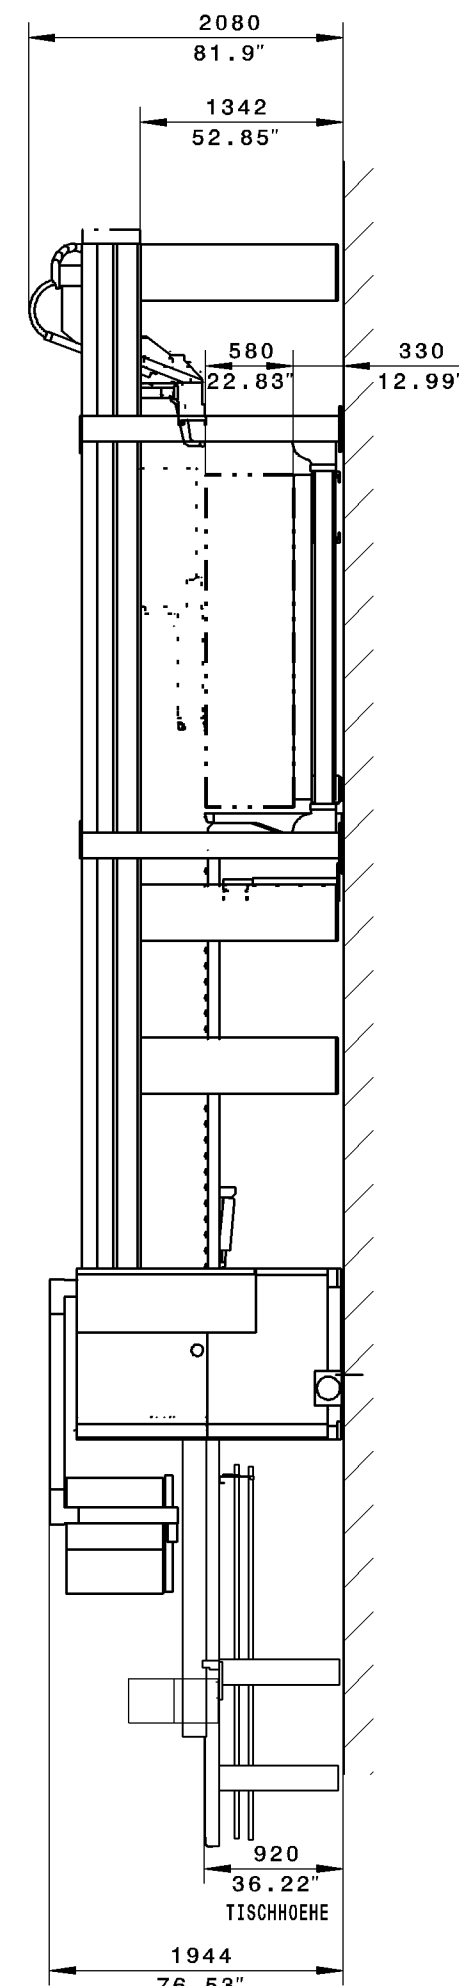

TYPE PROFILINE HPL380/43/22/R			
PLATTENFORMAT MAXIMAL	MM	(INCH)	4300 x 2200 (169.29" x 86.61")
PLATTENFORMAT MINIMAL	MM	(INCH)	1300 x 400 (51.18" x 15.75")
SAEGELATTUEBERSTAND	MM	(INCH)	95 (3.74")
SCHNITTLAENGE	MM	(INCH)	4300 (169.29")

TECHNISCHE DATEN			R HPL380/43/22	
GESAMTABSAUGELEISTUNG	M3/H	(CFM)	3800	(2236)
LUFTGESCHWINDIGKEIT	M/SEK	(FEET/SEK)	26	(85,28)
PRESSLUFTVERBRAUCH	NL/MIN	(CFM)	180	(6,35)
DRUCKVERLUST	PA N/M2	(INCH WS)	1200	(4,82)
HAUPTSAEGEMOTOR	KW		13,5	18,0
EL. GESAMTANSCHLUSSWERT	KW		24,0	29,0
NENNSTROM	A		44	52
EMPFOHLENE VORABSICHERUNG	A		50	63

BELASTUNG CA: . 1.5N/MM2
BETONQUALITAET C25/30 XC1 ZUG-/DRUCKBELASTBAR
BETONDICKE MIN. 200 MM
BODENEBCNHEIT: TOLERANZ = +/- 10MM

BAUSEITIGES UNTERGIESSEN DER BEFESTIGUNGSPLETTEN
NACH ERFOLGTER MONTAGE MIT SCHRUMPPFREIER
VERGUSSMASSE

DARSTELLUNG UND BEMASSUNG VON BAUSEITIGEN EINRICHTUNGEN
UND FREMDMASCHINEN OHNE GEWAHR

DIE PRODUKTIONSEINRICHTUNG IST OHNE DIE IN DIESEM PLAN EINGEZEICHNETEN UND VON HOLZMA GELIEFERTEN SICHERHEITSABSCHRÄNKUNGEN NICHT CE-KONFORM UND DARF NICHT BETRIEBEN WERDEN.

ALS BAUSEITIGE ZUGANGSVERHINDERUNG SIND NUR FEST MIT DEM HALLENBODEN UND DER HALLENDECKE VERANKERTE UNBEWEGLICHE WAENDE ZULAESSIG.

	ANSCHLUSS DER HALLEN BZW. FUNDAMENTTERDE. OHNE DIESE ERDE KANN KEINE EMV-NORM EINGEHALTEN WERDEN.
	ERDUNGSWIDERSTAND . <3 OHM FI-SCHUTZSCHALTUNG NUR ZULAESSIG IN VERBINDUNG MIT EINEM ALLSTROMSENSITIVEN/SELEKTIVEN FI-SCHUTZSCHALTER

▼	REFERENZKANTE
●	PRESSLUFTANSCHLUSS UEBER SCHLAUCH 1/2" (INNENDURCHMESSER 12.7MM)
	ZULEITUNG 62°
	DRUCK IN DER ZULEITUNG MIN. 7 BAR
	STANDARD DRUCKLUFTQUALITAET NACH ISO 8573- 1
	GUETEKLASSEN
	FESTE VERUNREINIGUNGEN KLASSE 3 WASSERGEHALT KLASSE 4 GESAMTOELGEHALT KLASSE 3

 MASCHINENNULLPUNKT

	REFERENZPUNKT
	WIR BITTEN UM SOFORTIGE RUECKSENDUNG DER GENEHMIGTEN ZEICHNUNG, ÄNDERUNGEN BITTE GENAU VERMISSEN

DATUM:	UNTERSCHRIFT:	
DATUM:	UNTERSCHRIFT KUNDE	

BITTE ZUTREFFENDES ANKREUZEN		X	
VERBINDUNGSKABEL	AUF DEM BODEN BAUSEITS		
	IM KABELKANAL BAUSEITS		
SCHALTSCHRANK - MASCHINE	UEBER DECKE ,... MM HOCH BAUSEITS		

KOM.: REINICKE	OHNE UNSERE GENEHMIGUNG DARF DIESE ZEICHNUNG WEDER Vervielfältigt NOCH NACHGEZEICHNET
MASCH.NR.: 0-240-10-3123	NOCH DITTEN ODER KONKURRENZ- FIRMEN ZUGAENGlich GEMACHT WERDEN

				FÄHRTEN-LOGGIERUNG VERKEHR			
				M WERKSTOFF J. Huber 1:50 ROHMMASS MAT.-NR.			
AS. AFEND. NR. DATUM NAME				 HOLZMA Plattenaufteil- technik GmbH			
NAME				ZEICHNUNGS-NR.			
BEARB. 18.04.2012 Roschke, B GELEN: KTHL. 18.04.2012				5-230-65-5041			
Copyright reserved							
CATIA A1				GEWICHT (kg)		BL.	BL-Z.