
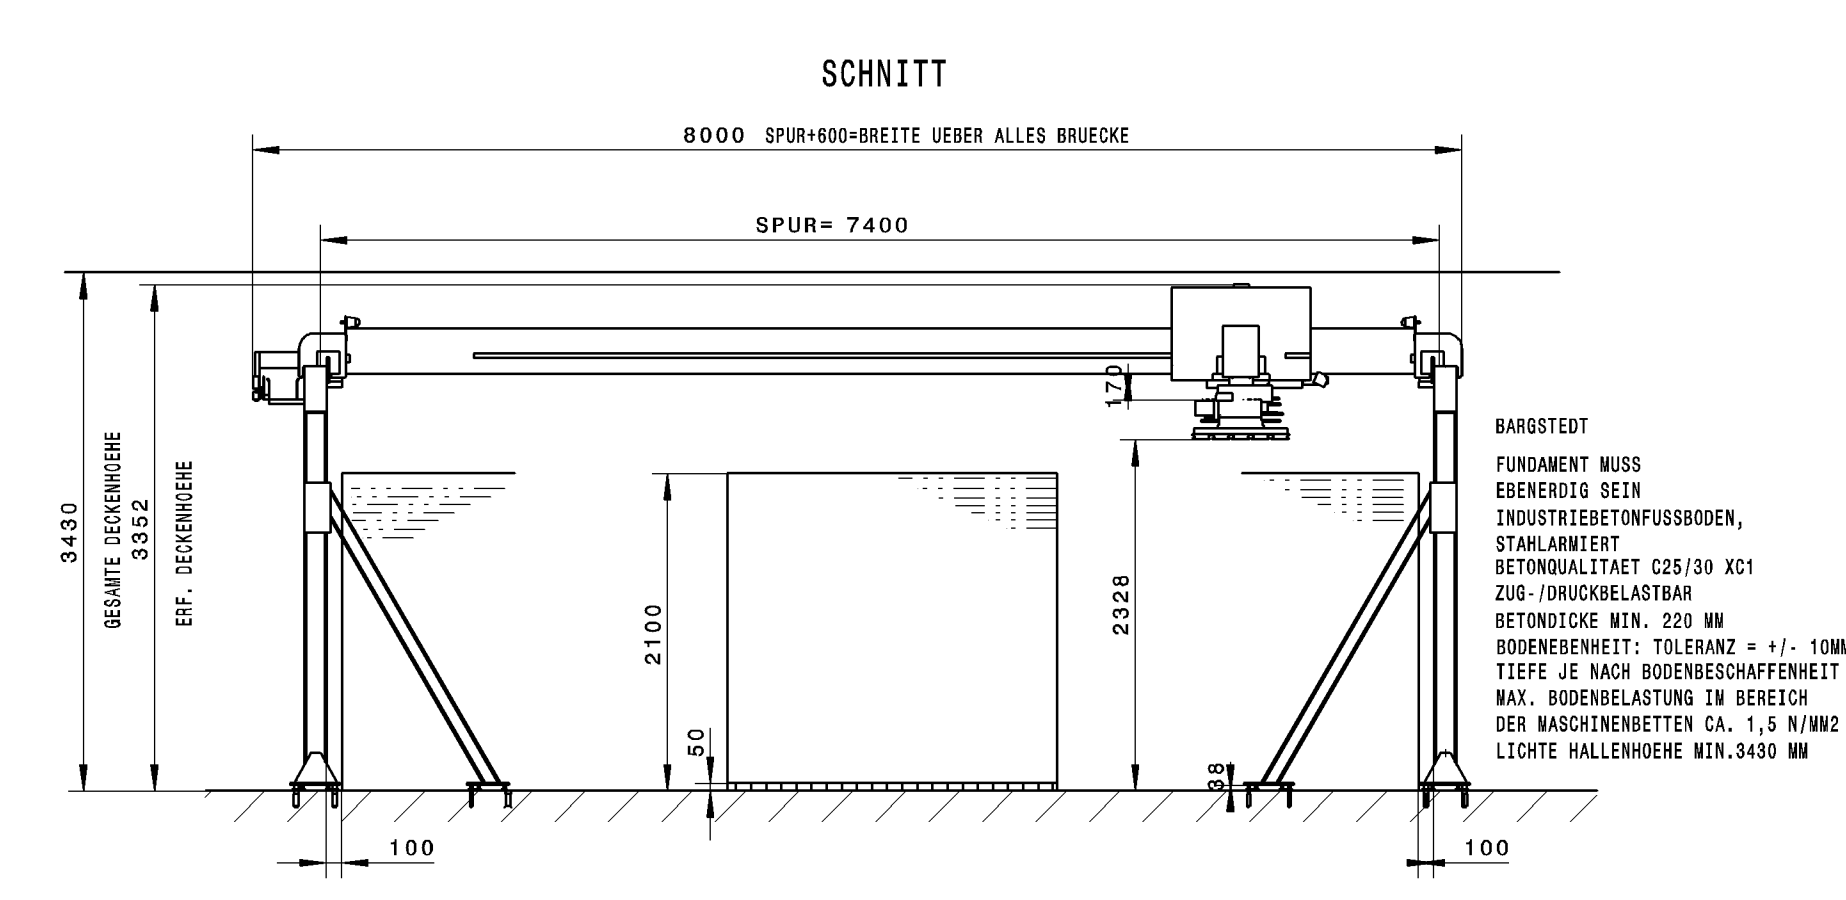
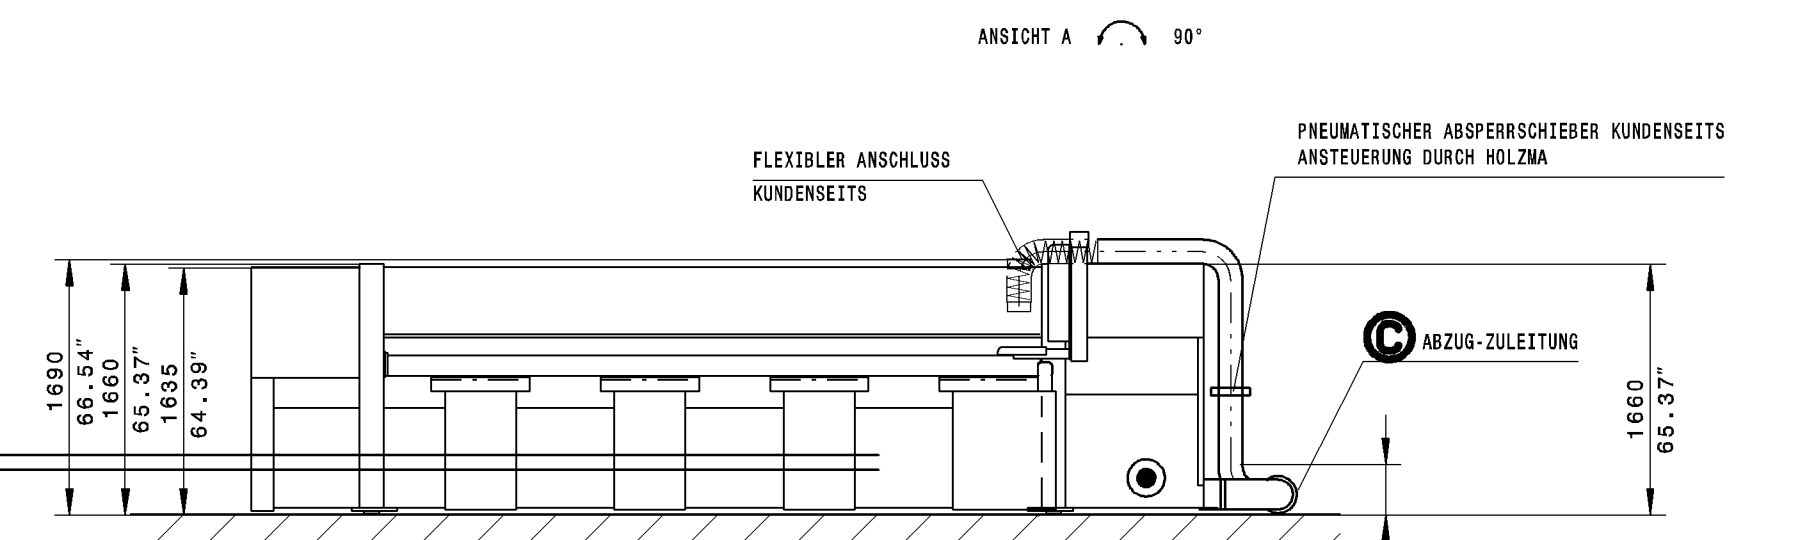
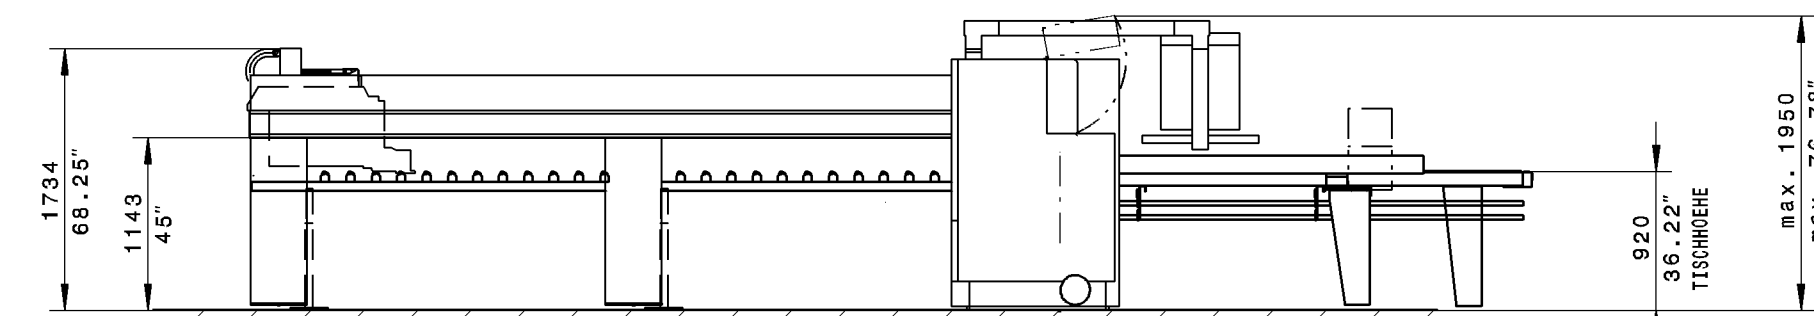
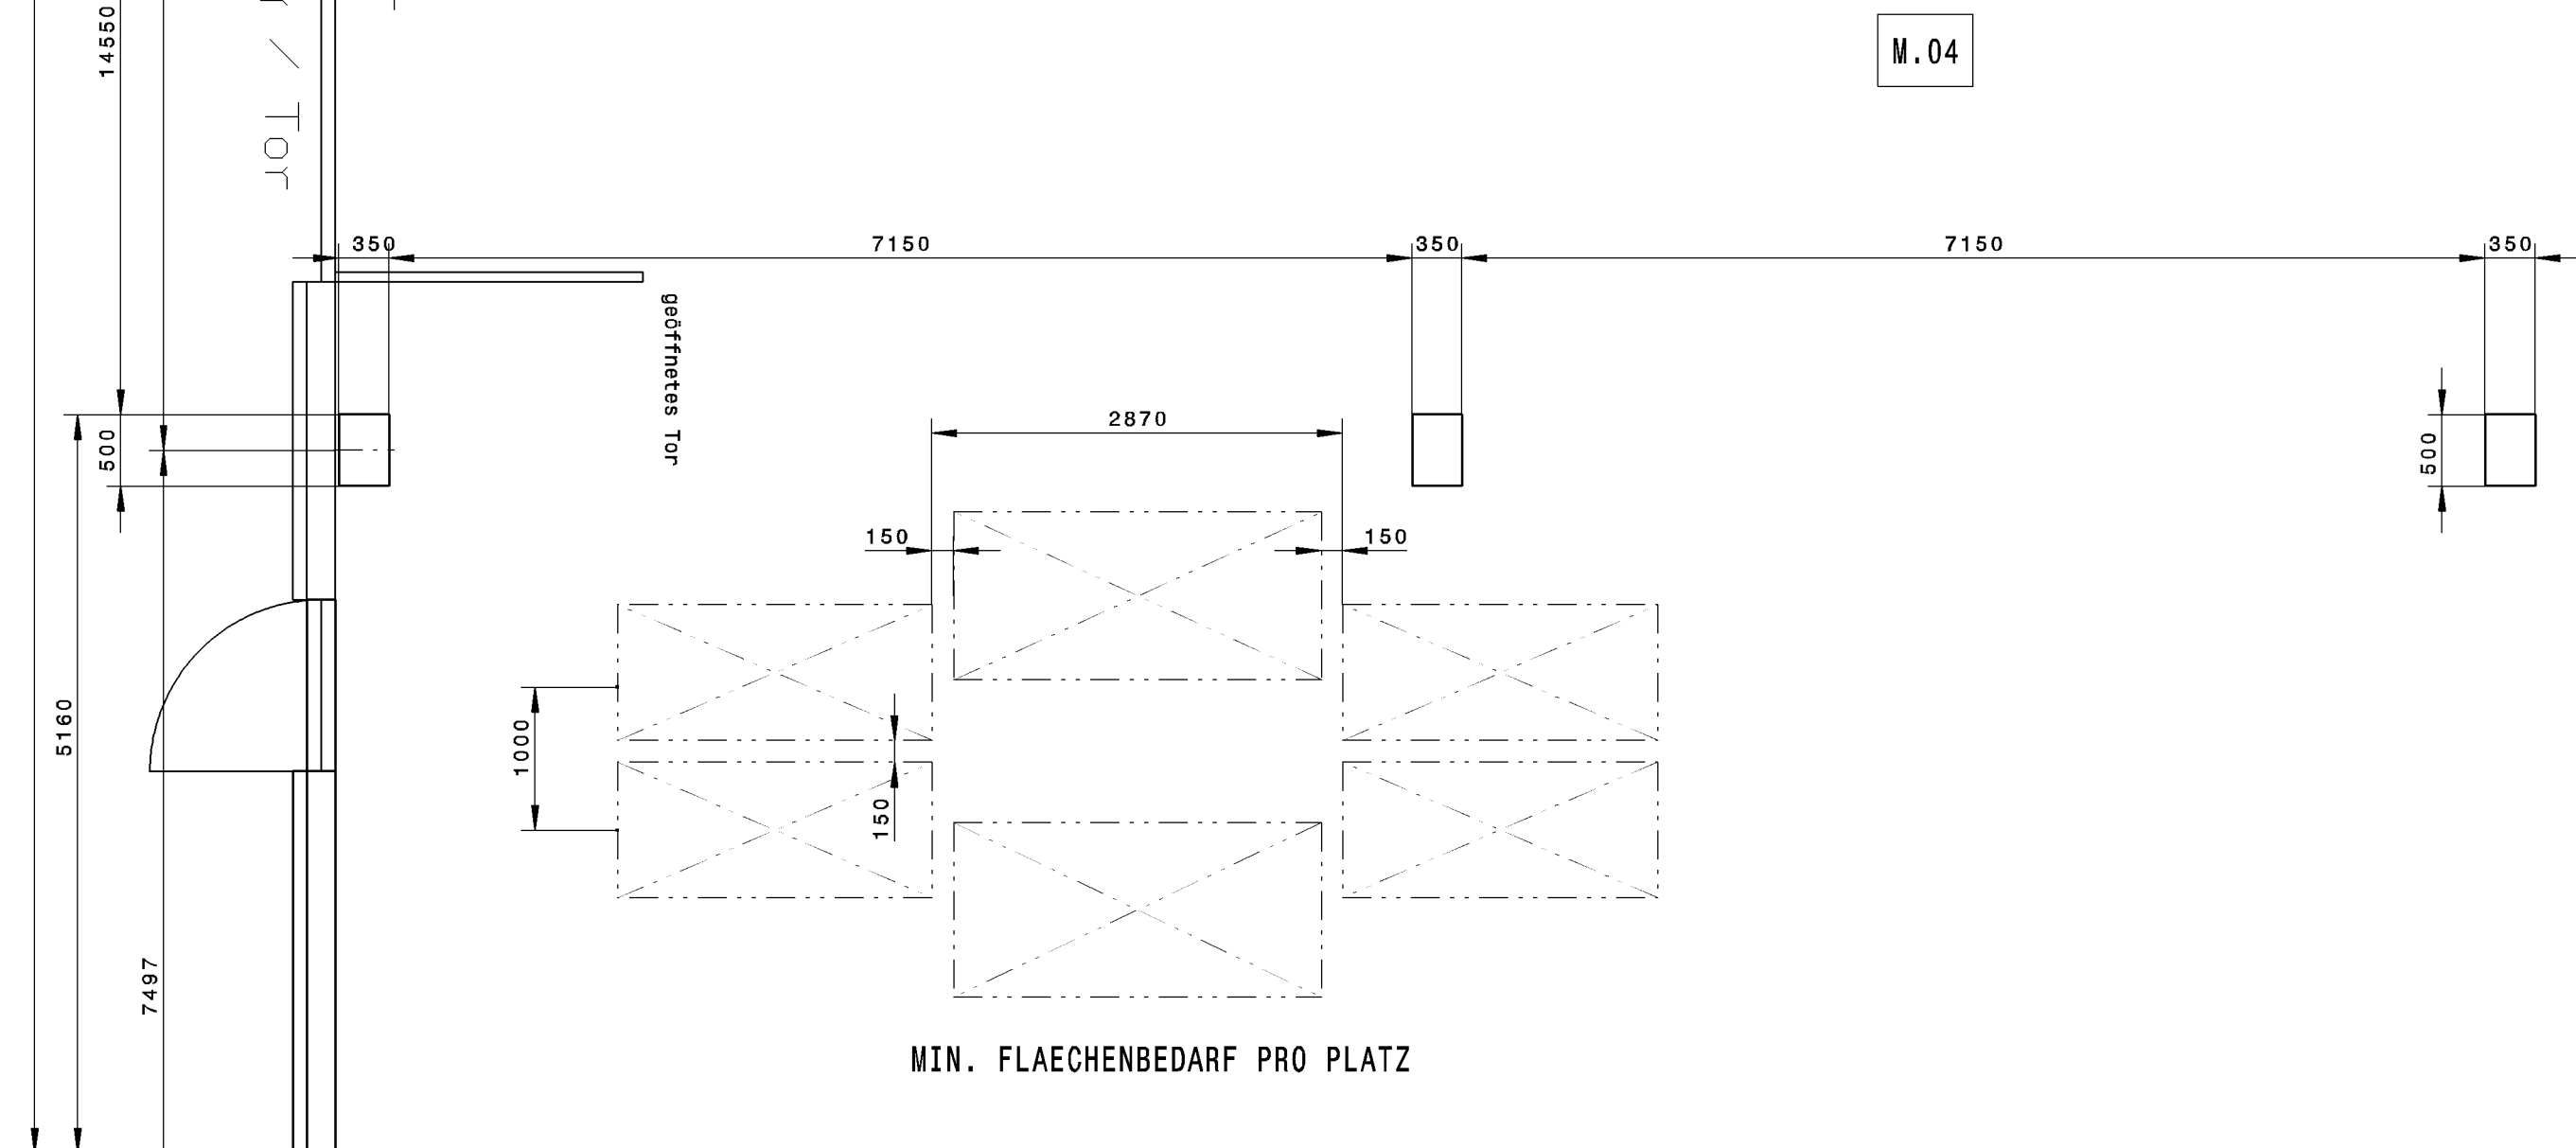


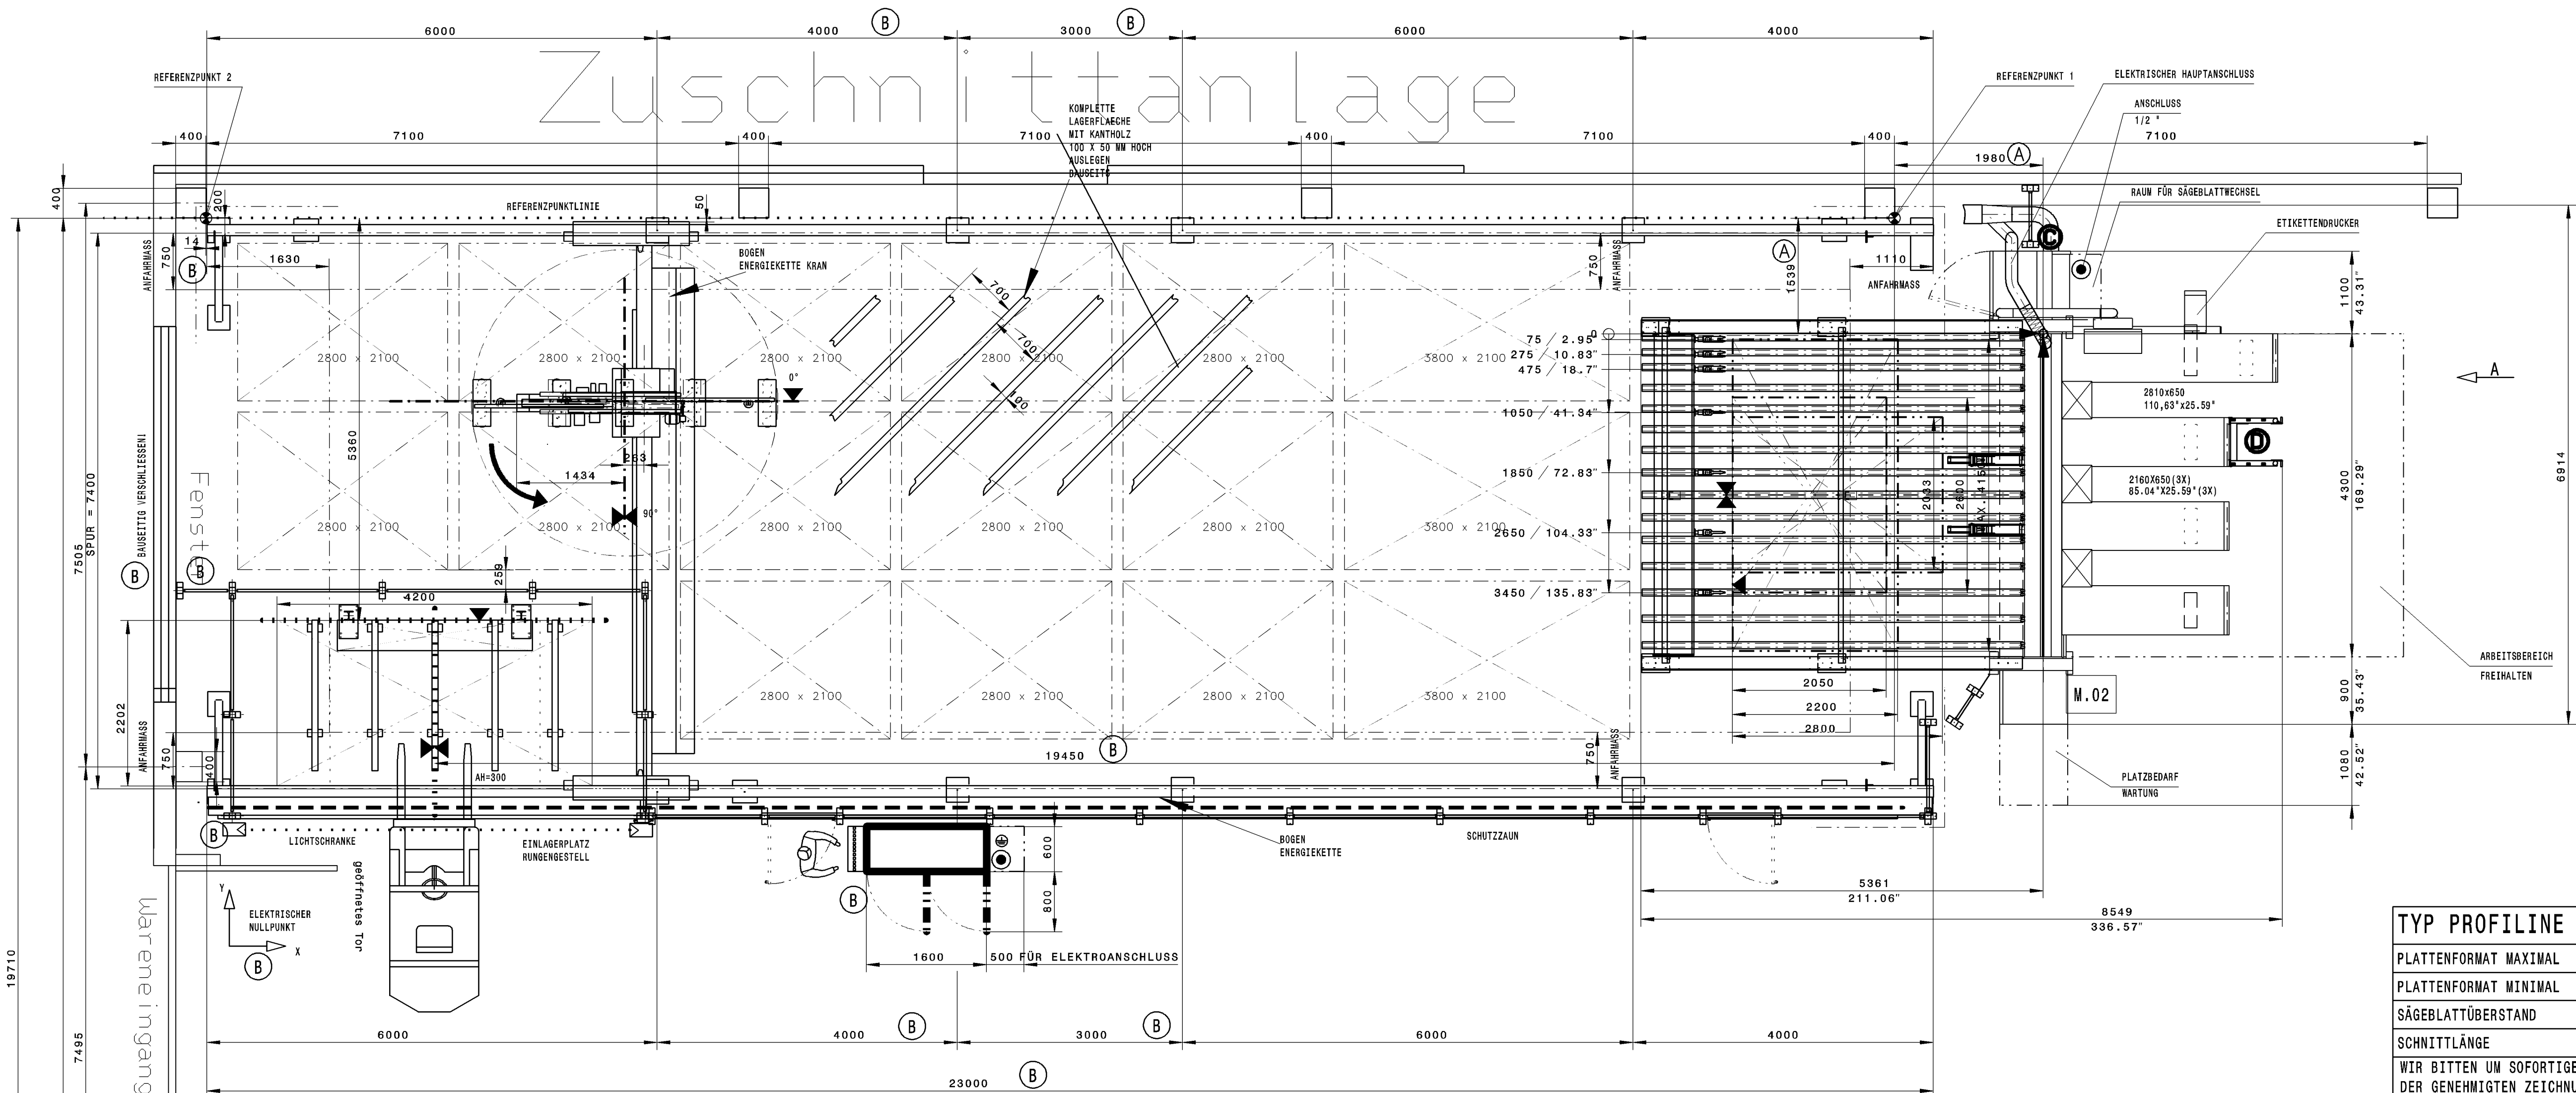

M.02 PROFILINE HPP380/43/43/R 0-240-06-7569 HOLZMA
M.04 OPTIMAT TFL410/23/08 0-286-16-1830 BARGSTEDT

TECHNISCHE DATEN				M.02	M.04
GESAMTABSAUGELEISTUNG		M3/H (CFM)		4600 (2707,0)	xxx (xxx)
LUFTGESCHWINDIGKEIT		M/SEK (FEET/SEK)		26 (85,28)	xx (xxx)
PRESSLUFTVERBRAUCH		NL/MIN (CFM)		150 (5,25)	20 (0,71)
DRUCKVERLUST		PA N/M2 (INCH WS)		1200 (4,82)	xxx (xxx)
HAUPTSÄGEMOTOR		KW		18,0	24,0 xxx xxx
EL. GESAMTANSCHLUSSWERT		KW		21,0	27,0 6 xxx
NENNSTROM		A		52	58 20 xx
EMPFOHLENE VORABSICHERUNG		A		63	63 25 xx

TYP PROFILINE HPP380/43/43/R

PLATTENFORMAT MAXIMAL	MM (INCH)	4150 X 2200 (163,39" X 86,61")
PLATTENFORMAT MINIMAL	MM (INCH)	2160 X 930 (85,04" X 36,61")
SÄGEBLATTÜBERSTAND	MM (INCH)	95 (3,74")
SCHNITTLÄNGE	MM (INCH)	4300 (169,29")

WIR BITTEN UM SOFORTIGE RUECKSENDUNG DER GENEHMIGTEN ZEICHNUNG, AENDERUNGEN BITTE GENAU VERMASSEN

DATUM:	UNTERSCHRIFT:	
DATUM:	UNTERSCHRIFT KUNDE	

BITTE ZUTREFFENDES ANKREUZEN

VERBINDUNGSKABEL	AUF DEM BODEN BAUSEITS		X
	IM KABELKANAL BAUSEITS		
SCHALTSCHRANK - MASCHINE	UEBER DECKE ,... MM HOCH BAUSEITS		

MASCH.NR.: 0-617-06-7640

OHNE UNSERE GENEHMIGUNG DARF DIESE ZEICHNUNG WEDER VERVIELFÄLTIGT NOCH NACHGEZEICHNET NOCH DITTEN ODER KONKURRENZ-FIRMEN ZUGAENGLICH GEMACHT WERDEN

BELASTUNG CA: 1,5N/MM²
BETONQUALITÄT C25/30 XC1 ZUG-/DRUCKBELASTBAR
BETONDICKE MIN. 200 MM
BODENEBCHEIT: TOLERANZ = +/- 10MM

BAUSEITIGES UNTERGEISSEN DER BEFESTIGUNGSPLETTEN NACH ERFOLGTER MONTAGE MIT SCHRUMPFREIER VERGUSMASSE

DARSTELLUNG UND BEMASSUNG VON BAUSEITIGEN EINRICHTUNGEN UND FREMDMASCHINEN OHNE GEWÄHR

ANSCHLUSS DER HALLEN BZW. FUNDAMENTTERDE. OHNE DIESE ERDE KANN KEINE EMV-NORM EINGEHALTEN WERDEN.
ERDUNGSWIDERSTAND <3Ω
FI-SCHUTZSCHALTUNG NUR ZULAESSIG IN VERBINDUNG MIT EINEM ALLSTROMSENSITIVEN/SELEKTIVEN FI-SCHUTZSCHALTER

REFERENZKANTE

PRESSLUFTANSCHLUSS UEBER SCHLAUCH 1/2" (INNENDURCHMESSER 12,7MM)
ZULEITUNG 62" 7 BAR
DRUCK IN DER ZULEITUNG MIN. STANDARD DRUCKLUFTQUALITAET NACH ISO 8573- 1 GÜTEKLASSEN

FESTE VERUNREINIGUNGEN KLASSE 3
WASSERGEHALT KLASSE 4
GESAMTOELGEHALT KLASSE 3

MASCHINENNULLPUNKT

REFERENZPUNKT

UNRAU	0-234-99-0781	22.07.2009	SUN	
ABSAUGSTÜTZEN	GEÄNDERT	22.02.2008	PAJ	
BARGSTEDT LAGER TLF410 VERLÄNGERT/BEMASSUNG	SCHALTSCHRANK/STÜTZEN ANGEPAßT	15.02.2008	STE	
POSITION	SÄGE	GEÄNDERT	14.02.2008	PAJ
INFO		DATUM	NAME	

M	WERKSTOFF Herr Altmann			
1:50	ROHMMASS			
	MAT.-NR.			
AB	ABEND	NR.	DATUM	NAME
BEARB.	22.07.2009	Subarfw, N		
GEÄN.				
KTRL.	22.07.2009	Henne,H.		
Copyright reserved				

BEZEICHNUNG

GRUNDRISSEPLAN

R HPP380/43/43/R KOM. Z.K.D.

5-283-65-6193

CATIA A1

GEWICHT (kg)

BL.

BL-Z.

17.11.2022 21:30:57