

H= KUNDENSEITIG

DRUCKLUFTVERSORGUNG

ABBLASEN

6BAR /  $\Phi 1/4"$

LUFTVERBRAUCH ABBLASEN

200 Nl/min

G= ABSAUGELEISTUNG

VERLEIMAGGREGAT

$\Phi 80\text{MM}$      $362\text{M}^3/\text{H}$

LUFTGESCHWINDIGKEIT

20M/SEC

L= CAT LEITUNG

E= ELEKTROANSCHLUSS

BETRIEBSSPANNUNG

400V - 3PH - 50HZ

GESAMTANSCHLUSSWERT

16.5 KW

NENNSTROM

24 A

GEWICHT

1850KG

D= DRUCKLUFTANSCHLUSS

6BAR /  $\Phi 1/4"$

GESAMTABS AUGELEISTUNG

3460 M3/H

LUFTGESCHWINDIGKEIT

28M/SEC

DRUCKVERLUST



CA. 2000PA

LUFTVERBRAUCH

450 Nl/min

MASCHINENNUMMER : 0-261-73-1385

| |
|---|
| |
|---|

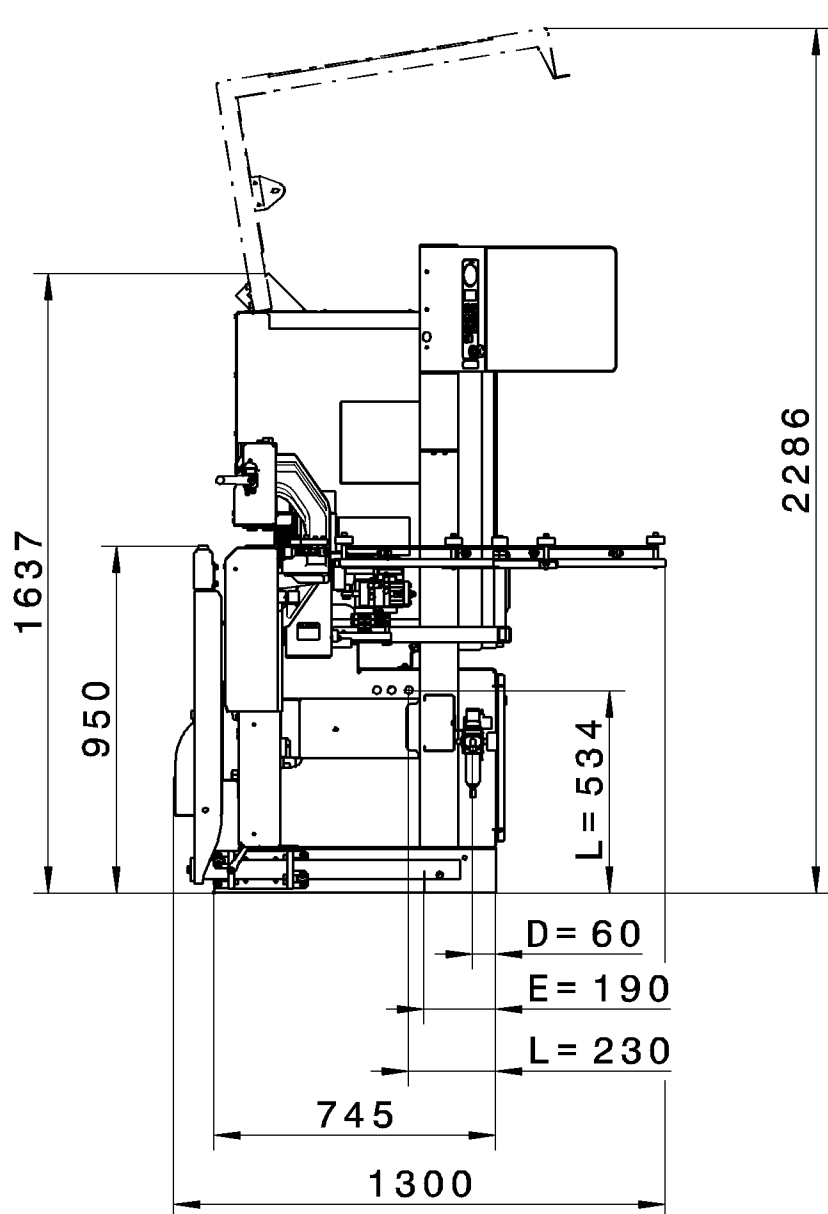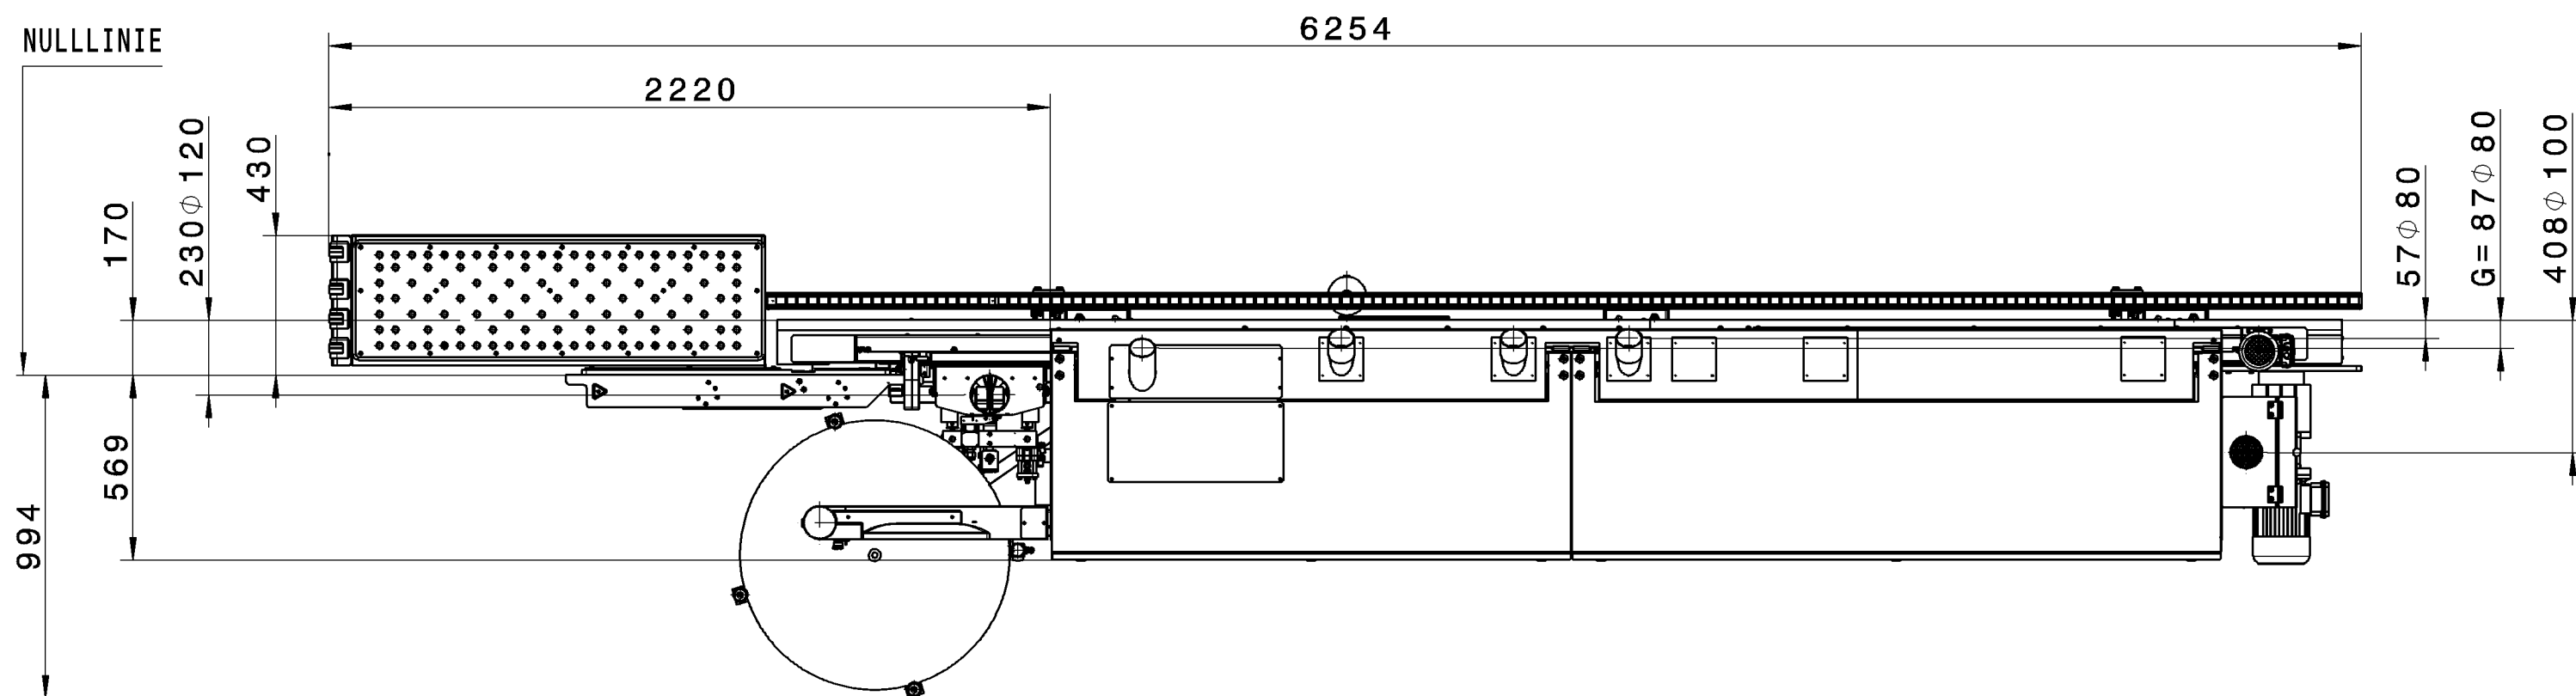

H= KUNDENSEITIG  
DRUCKLUFTVERSORUNG  
ABBLASEN  
6BAR /  $\Phi 1/4"$   
LUFTVERBRAUCH ABBLASEN  
200 Nl/min

G= ABSAUGELEISTUNG  
VERLEIMAGGREGAT  
 $\Phi 80\text{MM}$  362M<sup>3</sup>/H  
LUFTGESCHWINDIGKEIT  
20M/SEC

L= CAT LEITUNG

E= ELEKTROANSCHLUSS  
BETRIEBSSPANNUNG  
400V - 3PH - 50HZ  
GESAMTANSCHLUSSWERT  
16.5 KW  
NENNSTROM  
24 A  
GEWICHT  
1850KG

D= DRUCKLUFTANSCHLUSS  
6BAR /  $\Phi 1/4"$   
GESAMTABS AUGELEISTUNG  
3460 M<sup>3</sup>/H  
LUFTGESCHWINDIGKEIT  
28M/SEC  
DRUCKVERLUST  
CA. 2000PA  
LUFTVERBRAUCH  
450 Nl/min

**MASCHINENNUMMER**

DRUCK IN DER ZULEITUNG MIN. 6 BAR  
STANDARD DRUCKLUFTQUALITAET NACH ISO 8573-1  
GÜTEKLASSEN

FESTE VERUNREINIGUNGEN KLASSE 3  
WASSERGEHALT KLASSE 4  
GESAMTOELGEHALT KLASSE 3

|                                                                                             |           |            |                                                                                       |             |                 |                                                      |
|---------------------------------------------------------------------------------------------|-----------|------------|---------------------------------------------------------------------------------------|-------------|-----------------|------------------------------------------------------|
|                                                                                             |           |            | M                                                                                     | WERKSTOFF - |                 | <b>HOMAG</b>                                         |
|                                                                                             |           |            |                                                                                       | GUSSMODELL  |                 |                                                      |
| A1                                                                                          | AERO. NR. | DATUM NAME | 1:20                                                                                  | kg/l        | dm <sup>2</sup> |                                                      |
|                                                                                             |           |            | <b>AUFSTELLPLAN</b>                                                                   |             |                 |                                                      |
|                                                                                             |           |            | O KDF 440 C O-267-73-1385                                                             |             |                 |                                                      |
|                                                                                             |           |            |                                                                                       |             |                 |                                                      |
| BEANR. 04 AS 2020<br>KTNL 04 AS 2020<br>ISO 2768 mK-E<br>EN ISO 13920 -BE<br>FARBODETABELLE |           |            |  |             |                 | ZEICHNUNGS-NR.<br><br><b>5-701-80-6721</b><br><br>A1 |
|                                                                                             |           |            |                                                                                       |             |                 | 020<br>Copyright reserved                            |