


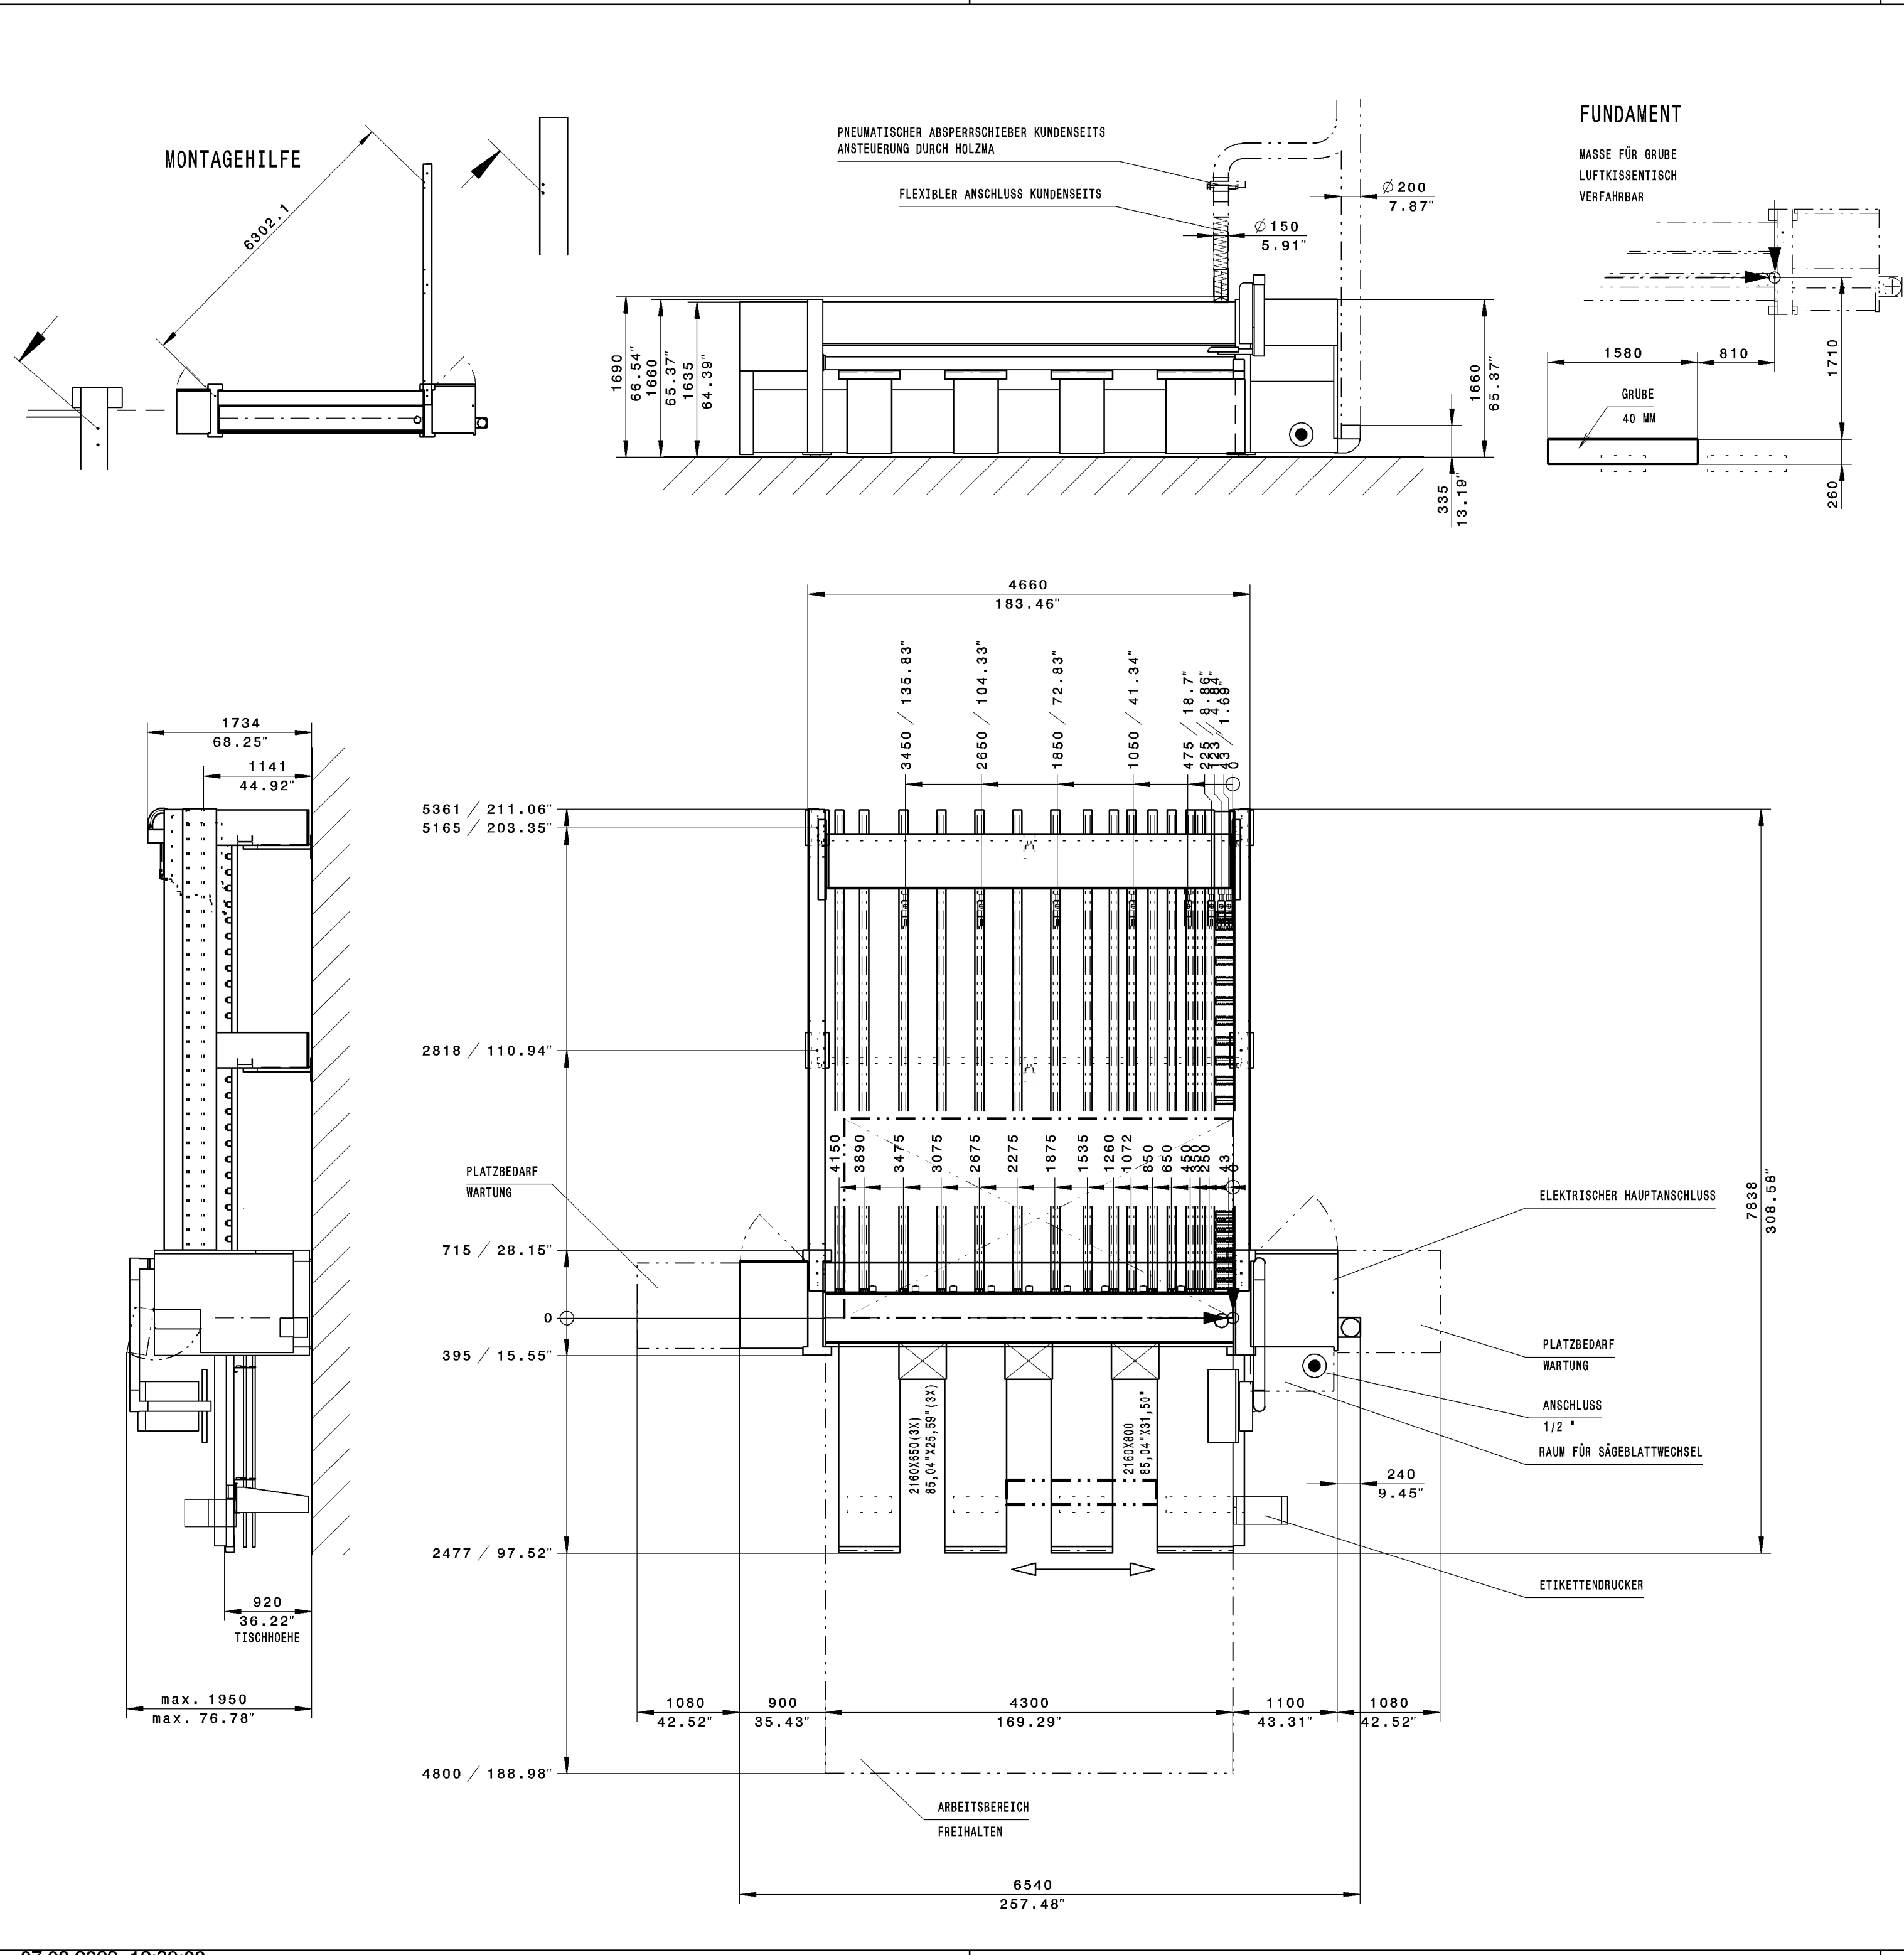

TYP PROFILINE HPP380/43/43/P/R

PLATTENFORMAT MAXIMAL	MM	(INCH)	4100 X 2100	(161,42" X 82,68")
PLATTENFORMAT MINIMAL	MM	(INCH)	50 X 50	(1,97" X 1,97")
SÄGEBLATTÜBERSTAND	MM	(INCH)	95	(3,74")
SCHNITTLÄNGE	MM	(INCH)	4300	(169,29")

TECHNISCHE DATEN

GESAMTABSAUGELEISTUNG	M3/H	(CFM)	4600	(2707)
LUFTGESCHWINDIGKEIT	M/SEK	(FEET/SEK)	30-32	(98-105)
PRESSLUFTVERBRAUCH	NL/MIN	(CFM)	150	(5,25)
DRUCKVERLUST	PA N/M2	(INCH WS)	1200	(4,82)
HAUPTSÄGEMOTOR	KW		21,0	
EL. GESAMTANSCHLUSSWERT	KW		28,0	
NENNSTROM	A		XXX	
EMPFOHLENE VORABSICHERUNG	A		XXX	

WIR BITTEN UM SOFORTIGE RUECKSENDUNG DER GENEHMIGTEN ZEICHNUNG, AENDERUNGEN BITTE GENAU VERMASSEN

DATUM:	UNTERSCHRIFT:	
DATUM:	UNTERSCHRIFT KUNDE	

BITTE ZUTREFFENDES ANKREUZEN

VERBINDUNGSKABEL	AUF DEM BODEN BAUSEITS	☒	
	IM KABELKANAL BAUSEITS	☐	
SCHALTSCHRANK - MASCHINE	UEBER DECKE ,... MM HOCH BAUSEITS	☐	

MASCH.NR.: 0-240-14-3775

OHNE UNSERE GENEHMIGUNG DARF DIESE ZEICHNUNG WEDER Vervielfaeltigt NOCH NACHGEZEICHNET NOCH DRITTEN ODER KONKURRENZ-FIRMEN ZUGAENGLICH GEMACHT WERDEN

BELASTUNG CA: 1,5N/MM²
BETONQUALITÄT C25/30 XC1 ZUG-/DRUCKBELASTBAR
BETONDICKE MIN. 200 MM
BODENEBCENHEIT: TOLERANZ = +/- 10MM

BAUSEITIGES UNTERGIESSEN DER BEFESTIGUNGSPLETTEN NACH ERFOLGTER MONTAGE MIT SCHRUMPFREIER VERGUSSMASSE

DARSTELLUNG UND BEMASSUNG VON BAUSEITIGEN EINRICHTUNGEN UND FREMDMASCHINEN OHNE GEWÄHR

ANSCHLUSS DER HALLEN BZW. FUNDAMENTERDE.
OHNE DIESE ERDE KANN KEINE EMV-NORM EINGEHALTEN WERDEN.
ERDUNGSWIDERSTAND <3Ω
FI-SCHUTZSCHALTUNG NUR ZULAESSIG IN VERBINDUNG MIT EINEM ALLSTROMSENSITIVEN/SELEKTIVEN FI-SCHUTZSCHALTER

REFERENZKANTE

PRESSLUFTANSCHLUSS UEBER SCHLAUCH 1/2" (INNENDURCHMESSER 12,7MM)
ZULEITUNG G2"
DRUCK IN DER ZULEITUNG MIN. 7 BAR
STANDARD DRUCKLUFTQUALITAET NACH ISO 8573- 1
GUETEKLASSEN
FESTE VERUNREINIGUNGEN KLASSE 3
WASSERGEHALT KLASSE 4
GESAMTOELGEHALT KLASSE 3

MASCHINENNULLPUNKT

REFERENZPUNKT

				M	WERKSTOFF J.Gruender		Plattenaufteil-technik GmbH	
				1:50	ROHMASS			
				MAT. -NR.				
AB	AEND.NR.	DATUM	NAME	BENENNUNG			ZEICHNUNGS-NR.	
BEARB.	12.02.2009	Subarew, N		GRUNDRISSPLAN			5-283-65-7840	
GAEEN.				R HPP380/43/43/P/R/LKT-V KOM. GLAS KEIL				
KTRL.	12.02.2009	Henne H.						
Copyright reserved				CATIA A2		GEWICHT (kg)	BL.	BL-Z.

07.03.2023_12:39:08