


GUSSTOLERANZEN DIN 1680	GTA 18	STANDARD GUSS- ROHTEILE
	GTA 17	FEINGUSS

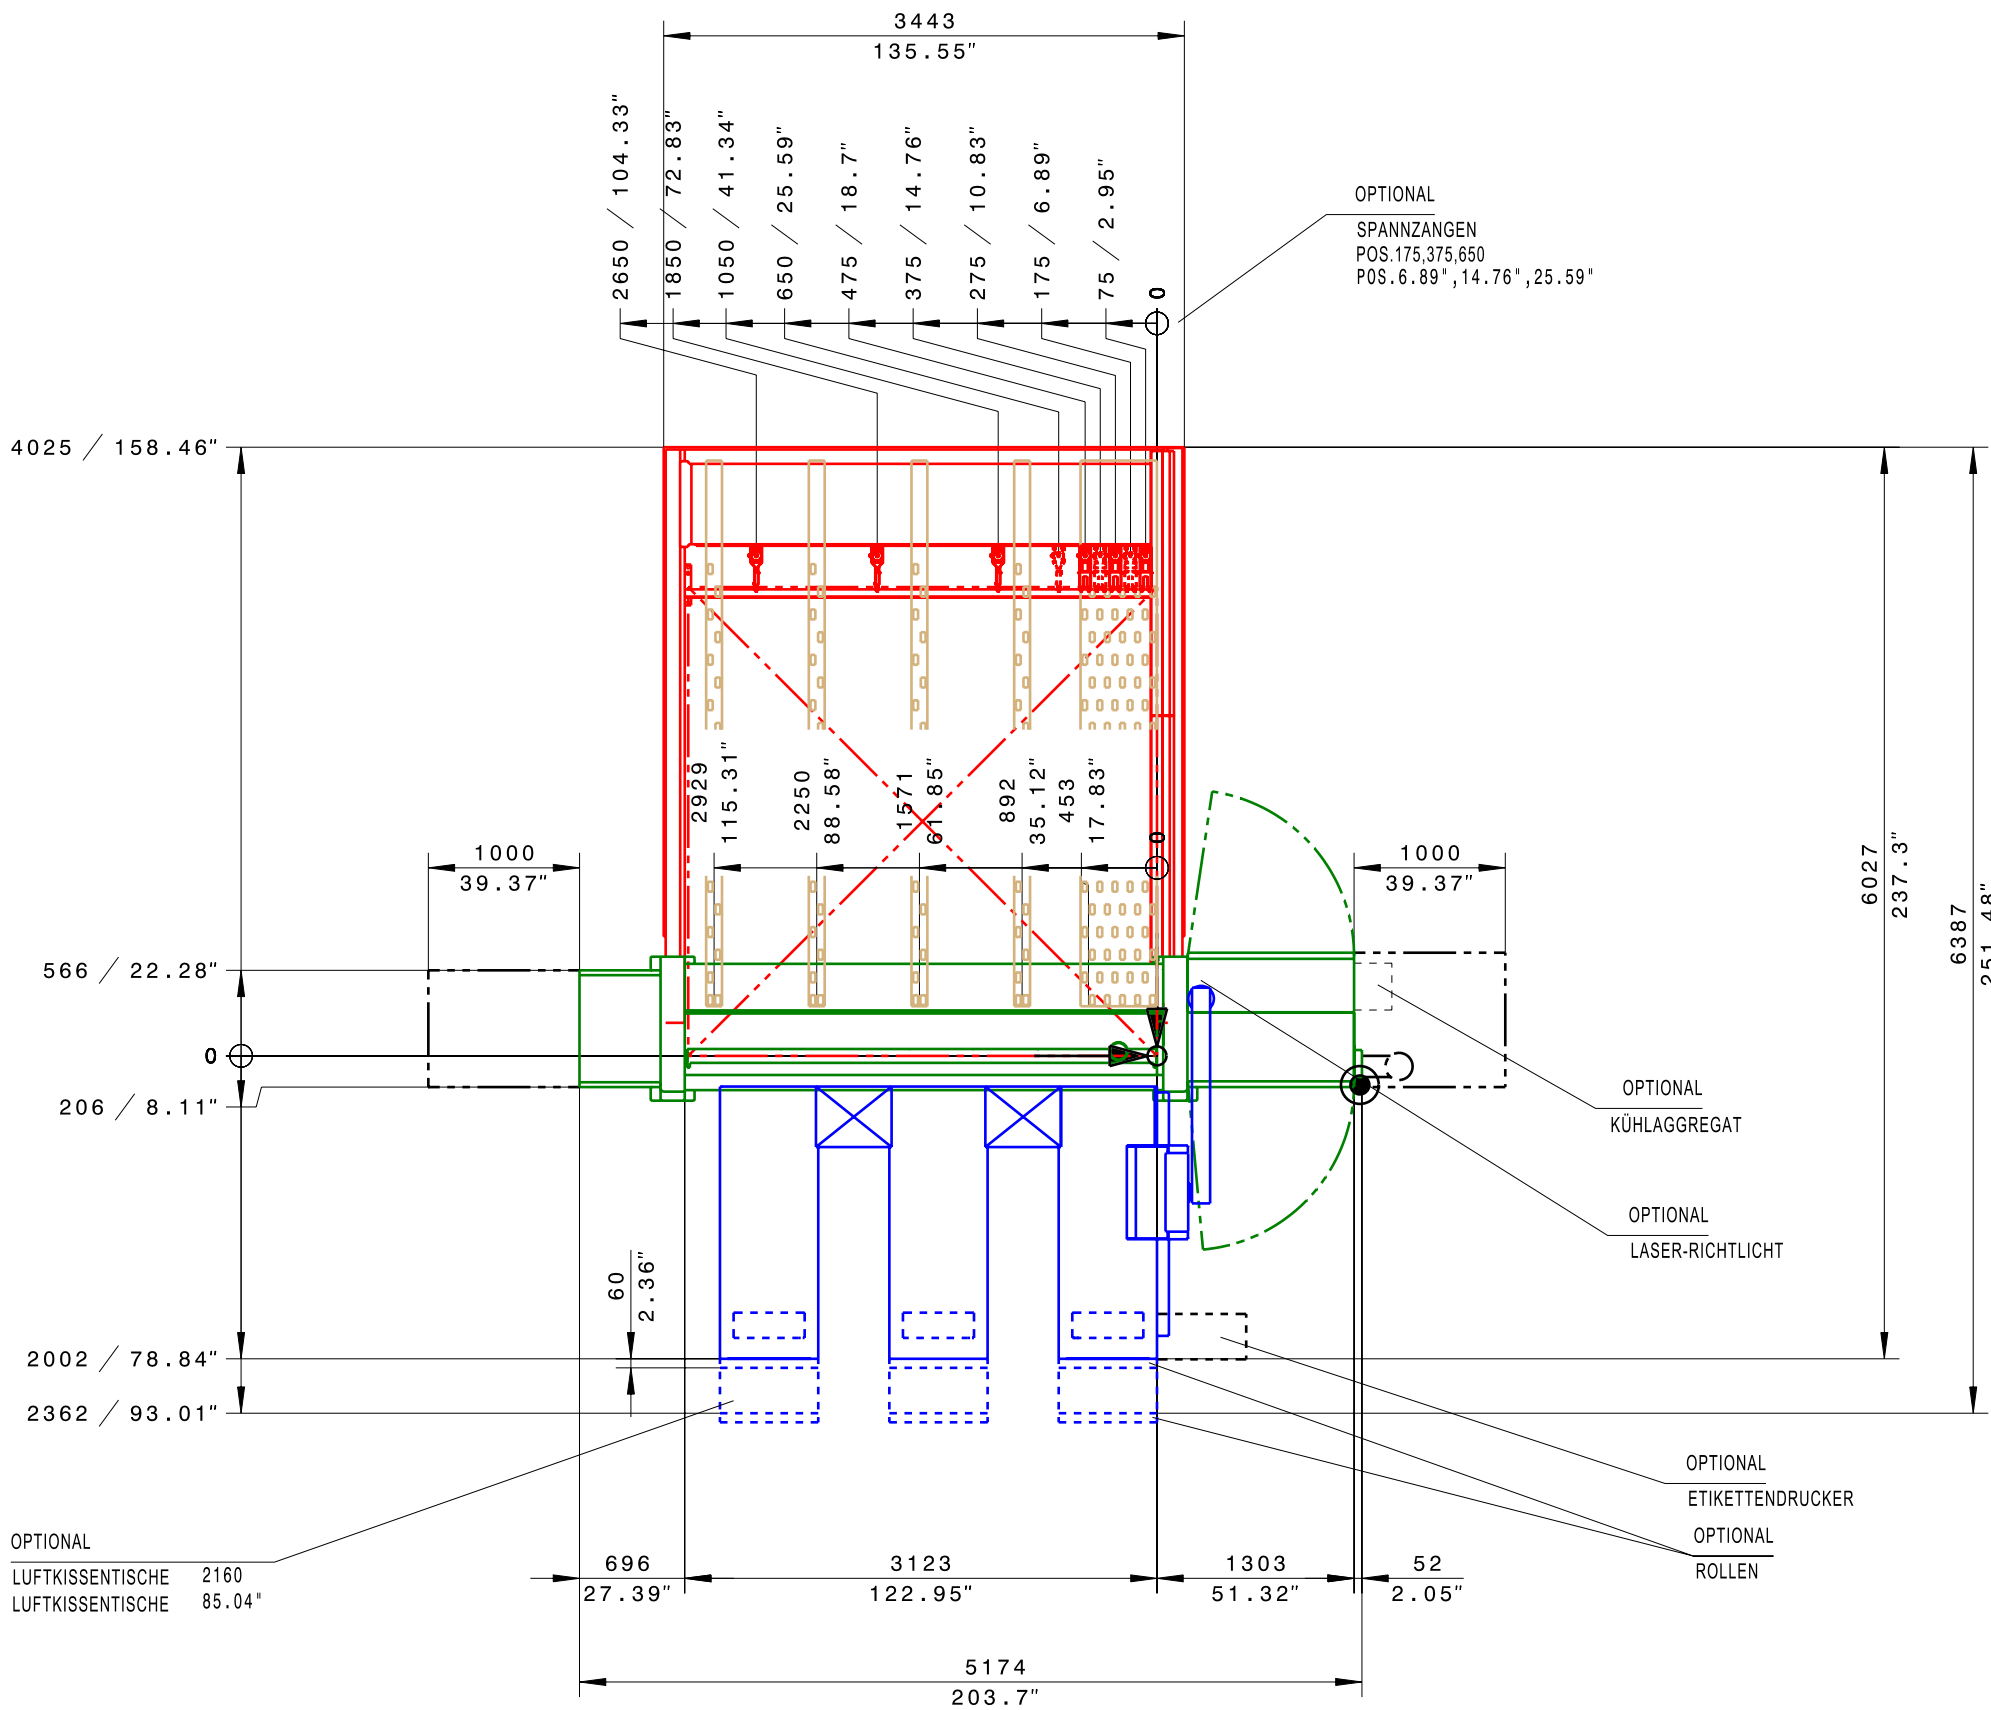

TYP HPP250/31/31				
PLATTENFORMAT MAXIMAL	MM	(INCH)	3100 X 3100	(122,05" X 122,05")
PLATTENFORMAT MINIMAL	MM	(INCH)	50 X 50	(1,97" X 1,97")
SÄGEBLATTÜBERSTAND	MM	(INCH)	75	(2,95")
SCHNITTLÄNGE	MM	(INCH)	3100	(122,05")

										Passmaß		Abmaß													
TECHNISCHE DATEN										HPP250/31/31															
GESAMTABSAUGELEISTUNG					M 3/H		(CFM)		3800 (2236)																
LUFTGESCHWINDIGKEIT					M/SEK		(FEET/SEK)		26 (85,28)																
PRESSLUFT- VERBRAUCH					NL/MIN		(CFM)		150 (5,25)																
DRUCKVERLUST					PA N/M2		(INCH WS)		1200 (4,82)																
HAUPTSÄGEMOTOR					KW				7,5		9,2														
EL. GESAMTANSCHLUSSWERT					KW				12,4		14,1														
NENNSTROM					A				28,25		30,25														
EMPFOHLENE VORABSICHERUNG					A				32		40														
BELASTUNG CA: 1.5N/MM2																									
CALIDAD DEL HORMIGON C25/30 XC1 SOPORTA CARGA Y TRACCION																									
BETONDICKE MIN. 200 MM																									
BODENEBCENHEIT TOLERANZ = +/- 10MM																									
BAUSEITIGES UNTERGIESSEN DER BEFESTIGUNGSPLATTEN NACH ERFOLGTER MONTAGE MIT SCHRUMPPFREIER VERGUSSMASSE																									
DARSTELLUNG UND BEMASSUNG VON BAUSEITIGEN EINRICHTUNGEN UND FREMDMASCHINEN OHNE GEWÄHR																									
DIE PRODUKTIONSEINRICHTUNG IST OHNE DIE IN DIESEM PLAN EINGEZEICHNETEN UND VON HOLZMA GELIEFERTEN SICHERHEITSABSCHRANKUNGEN NICHT CE-KONFORM UND DARF NICHT BETRIEBEN WERDEN.																									
ALS BAUSEITIGE ZUGANGSVERHINDERUNG SIND NUR FEST MIT DEM HALLENBODEN UND DER HALLENDECKE VERANKERTE UNBEWEGLICHE WÄNDE ZULÄSSIG.																									
		ANSCHLUSS DER HALLEN BZW. FUNDAMENTERDE. OHNE DIESE ERDE KANN KEINE EMV-NORM EINGEHALTEN WERDEN. ERDUNGSWIDERSTAND . <3 OHM FI-SCHUTZSCHALTUNG NUR ZULÄSSIG IN VERBINDUNG MIT EINEM ALLSTROMSENSITIVEN/SELEKTIVEN FI-SCHUTZSCHALTER																							
		REFERENZKANTE																							
		CONEXION DE AIRE COMPRIMIDO CON LA TUBO FLEXIBLE 1/2" (DIÁMETRO INTERIOR 12.7MM) ZULEITUNG G2" DRUCK IN DER ZULEITUNG MIN. 7 BAR STANDARD DRUCKLUFTQUALITÄT NACH ISO 8573- 1 GÜTEKLASSEN FESTE VERUNREINIGUNGEN KLASSE 3 WASSERGEHALT KLASSE 4 GESAMTÖLGEHALT KLASSE 3																							
		MASCHINENNULLPUNKT																							
		BEZUGSPUNKT																							
WIR BITTEN UM SOFORTIGE RÜCKSENDUNG DER GENEHMIGTEN ZEICHNUNG. VERÄNDERUNGEN BITTE GENAU VERMÄSSEN																									
DATUM:		UNTERSCHRIFT:																							
DATUM:		UNTERSCHRIFT KUNDE																							
BITTE ZUTREFFENDES ANKREUZEN										X															
CABLE DE UNION ARMARIO DE DISTRIBUCION - MAQUINA					AUF DEM BODEN BAUSEITS																				
					IM KABELKANAL BAUSEITS																				
					SOBRE EL TECHO ,... MM DE ALTO POR PARTE DEL CLIENTE																				
KOM.:					OHNE UNSERE GENEHMIGUNG DARF DIESE ZEICHNUNG WEDER VERVIEL- FÄLTIGT NOCH NACHGEZEICHNET																				
MASCH.NR.: - - -					NOCH DRITTEN ODER KONKURRENZ FIRMEN ZUGÄNGLICH GEMACHT WERDEN																				
<table><tr><td>UNTERNEHMEN-NR.</td><td>DATUM</td><td>NAMEN</td></tr><tr><td>BEARB.</td><td>02.03.2012</td><td>Casado</td></tr><tr><td>GELEN.</td><td></td><td></td></tr><tr><td>KTRL.</td><td>02.03.2012</td><td>Casado</td></tr></table>				UNTERNEHMEN-NR.	DATUM	NAMEN	BEARB.	02.03.2012	Casado	GELEN.			KTRL.	02.03.2012	Casado	M		WERKSTOFF		HOLZMA S.A.					
UNTERNEHMEN-NR.	DATUM	NAMEN																							
BEARB.	02.03.2012	Casado																							
GELEN.																									
KTRL.	02.03.2012	Casado																							
						ROHMASS																			
						MAT . - NR.																			
				BENENNUNG		ZUGÄNGLICH GEMACHT																			
GRUNDRISSPLAN					HPP250/31/31 V5					5-225-92-0830															
Copyright reserved					CATIA A2					GEWICHT (kg)			BL.		BL.Z.										