
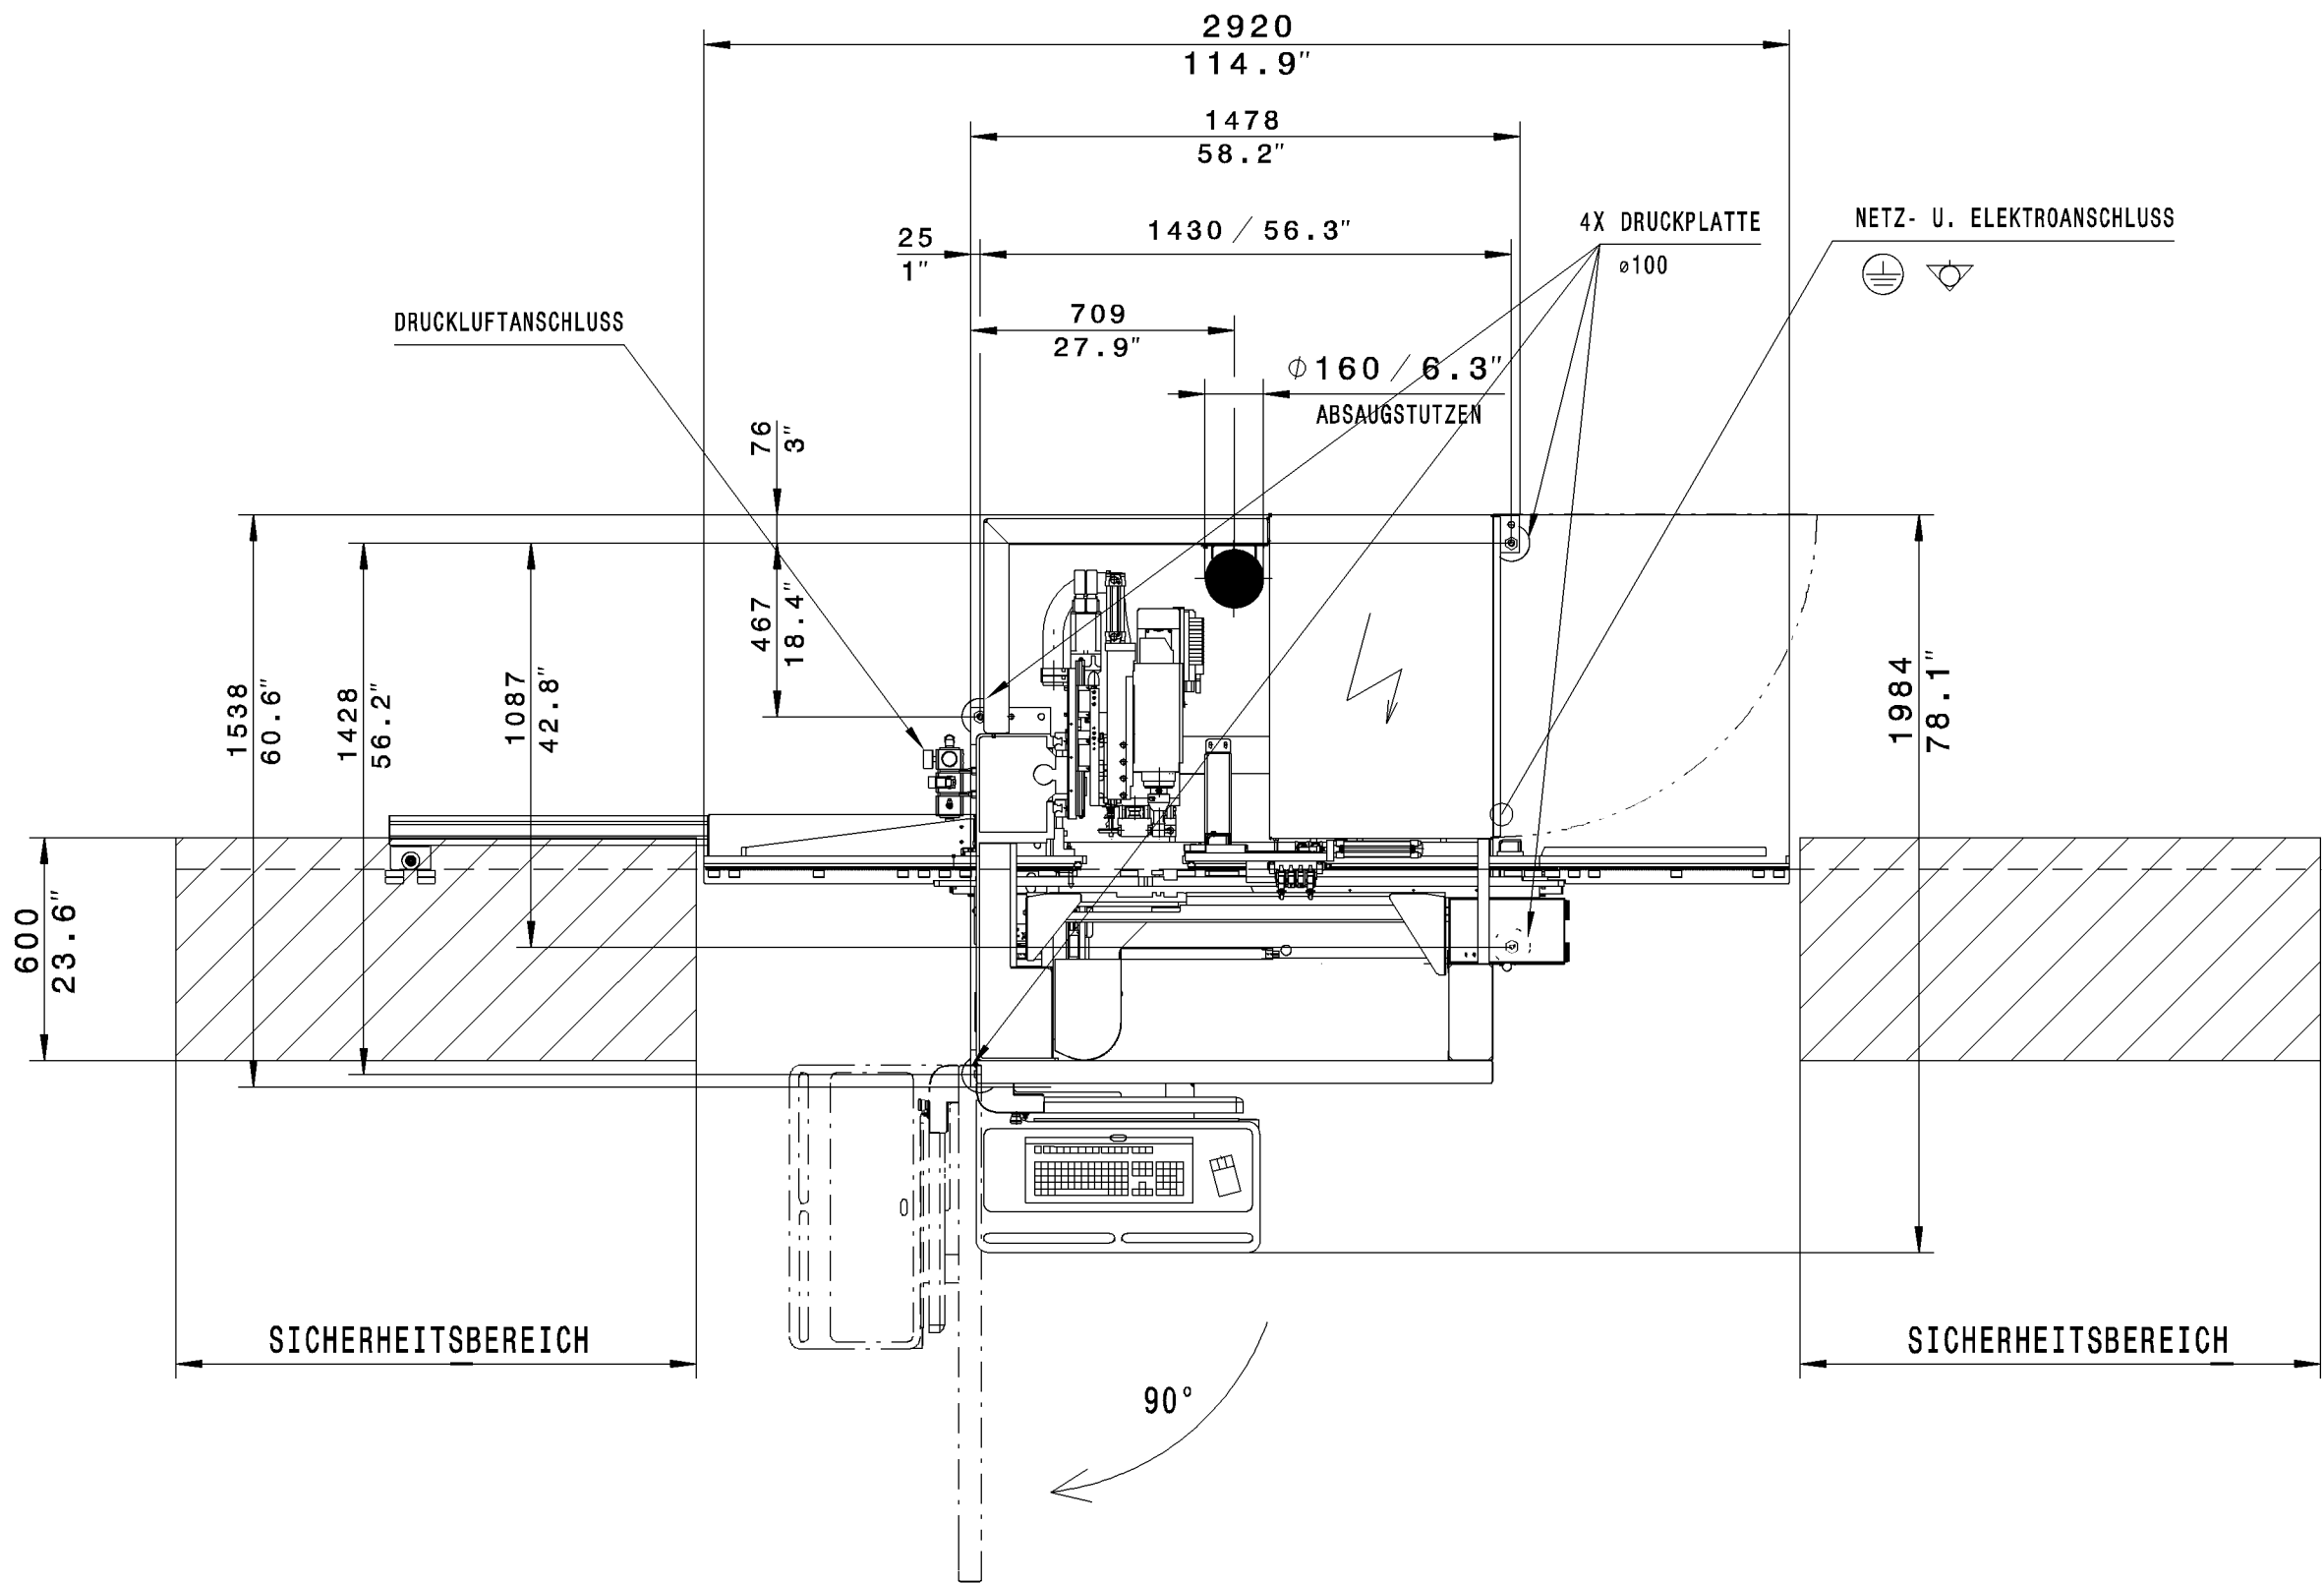
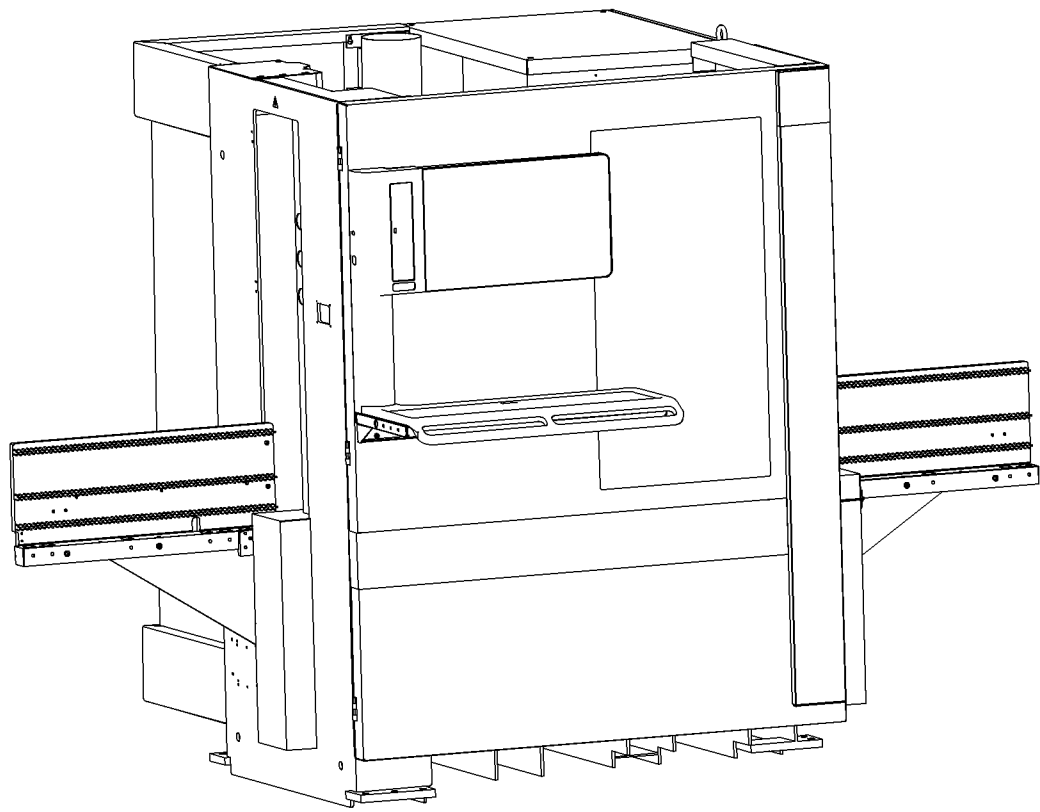
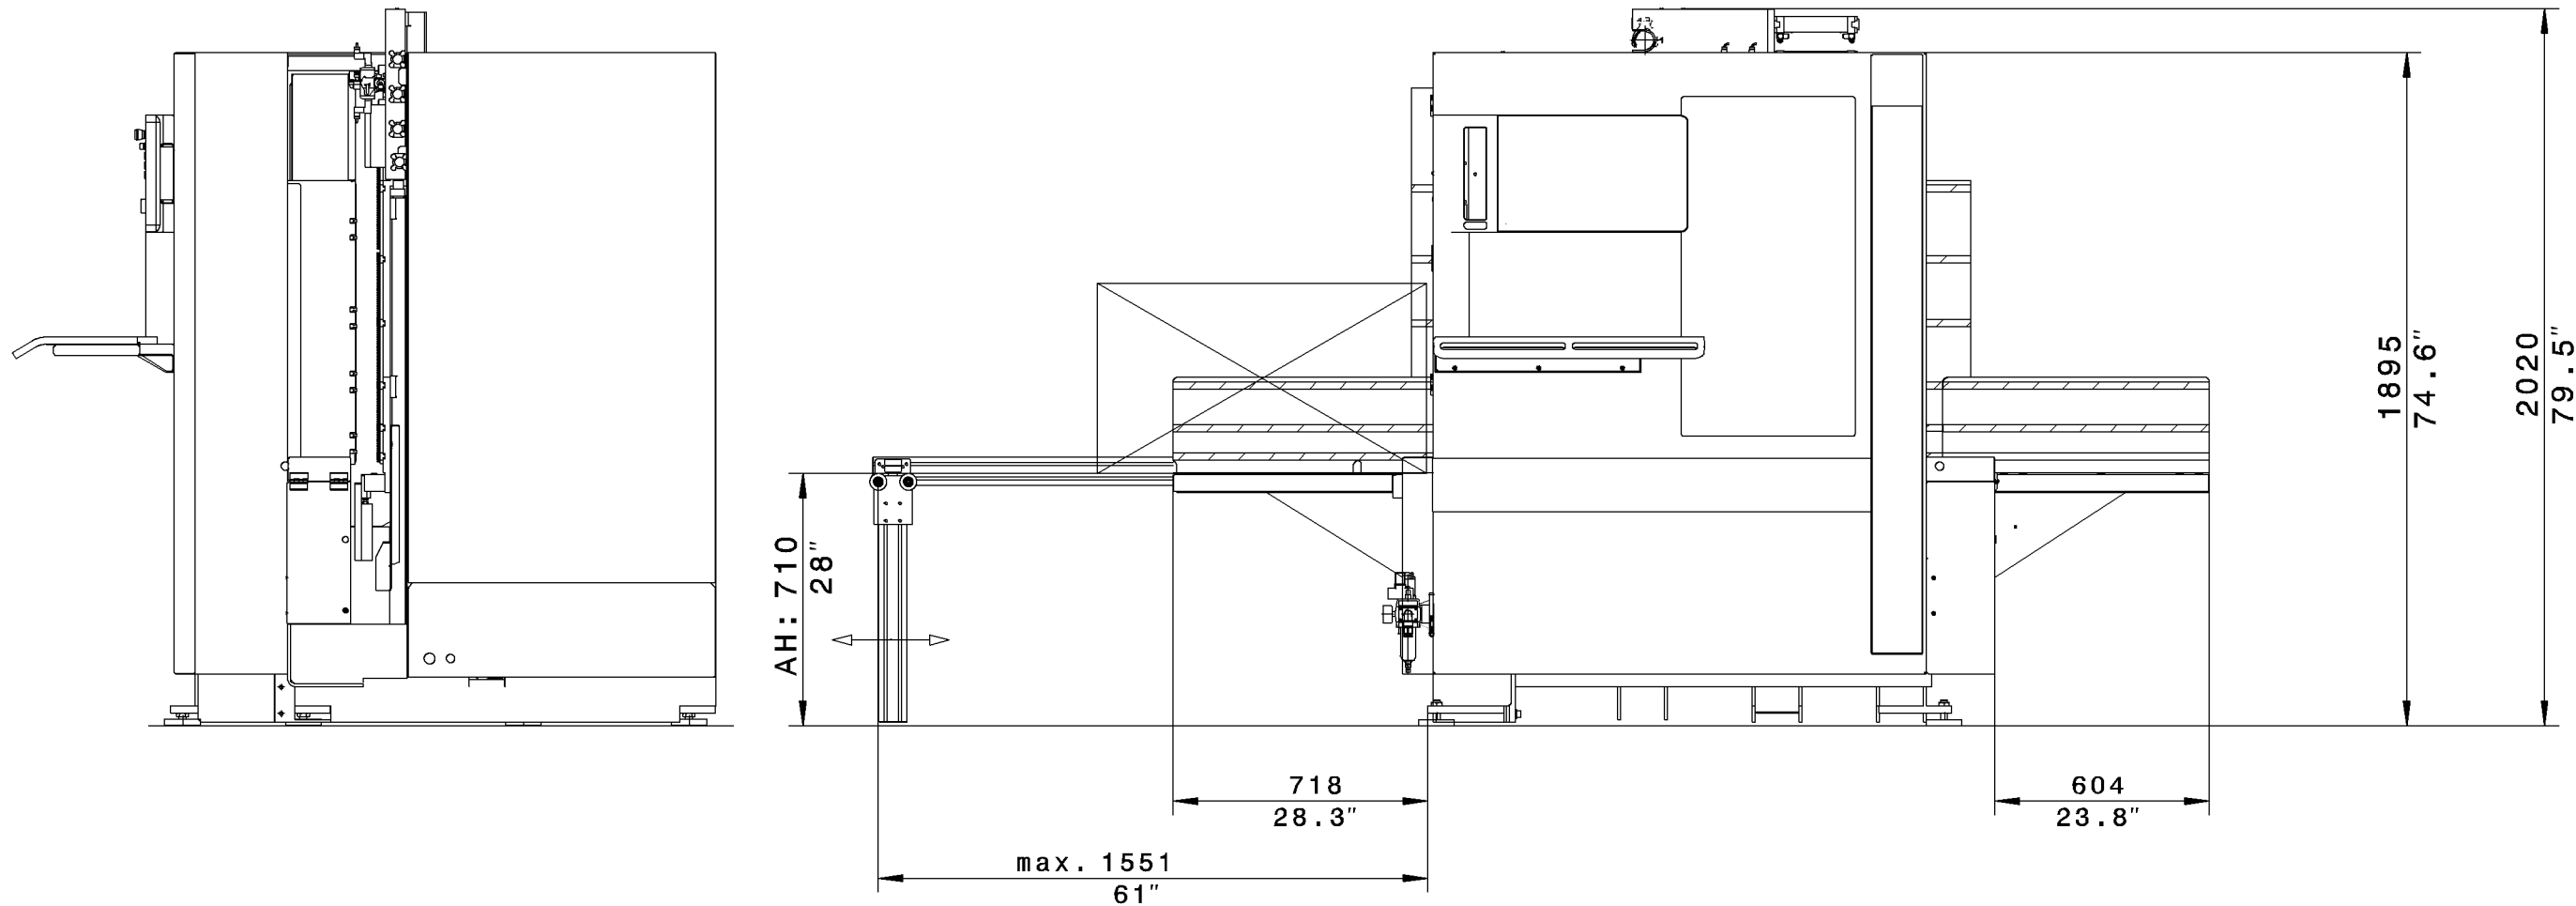


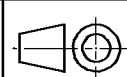

BHX 055 SICHERHEITSBEREICH
= MAX.
WERKSTÜCKLÄNGE 3050MM

WERKSTUECKABMESSUNGEN		ÄNDERUNGEN VORBEHALTEN																	
LAENGE MAX.	3050 MM																		
BREITE MAX.	850 MM																		
DICKE MIN./MAX.	12 MM / 60 MM																		
MIT EINSCHRÄNKUNG MIN. 8,0 MM = NUR VERTIKAL BOHREN																			
PNEUMATIK	STANDARD DRUCKLUFTQUALITÄT NACH ISO 8573- 1 GÜTEKLASSEN WASSERGEHALT KLASSE 4 GESAMTÖLGEHALT KLASSE 3 FESTE VERUNREINIGUNGEN KLASSE 3 DRUCK IN DER ZULEITUNG MIN. 7 BAR																		
	DRUCKLUFTANSCHLUSS DRUCKLUFTVERBRAUCH	R 1/2" CA.40-60 NL/MIN																	
ABSAUGUNG	ABSAUGANSCHLUSS ; GESAMTABSAUGELEISTUNG LUFTGESCHWINDIGKEIT UNTERDRUCK		D: ø 160 MIN. 2170 M3/H MIN.30 M/SEC CA. 2200 PA																
ELEKTRIK/ELEKTRONIK	SCHUTZART BETRIEBSSPANNUNG STEUERSPANNUNG FREQUENZ NENNSTROM EMPFOHLENE VORABSICHERUNG EL. GESAMTANSCHLUSSWERT		IP53 3* 400 VOLT 24 VOLT 50 HZ 30 A 35 A 16,5 KW																
	 	ANSCHLUSS DER HALLEN BZW. FUNDAMENTERDE ÜBER FLACHGEWEBEERDUNGSBAND. OHNE DIESE EMV- FUNKTIONSERDE KANN KEINE EMV - NORM EINGEHALTEN WERDEN. EMV- ERDUNGSWIDERSTAND <5Ω DIE MASCHINEN SIND WEGEN BETRIEBSBEDINGTER ABLEITSTRÖME NICHT FÜR DEN ANSCHLUSS AN EINEN RCD GEEIGNET. STATTDESSEN WIRD EMPFOHLEN, DIE ZULEITUNG ERD- UND KURZSCHLUSSSICHER ZU VERLEGEN (Z. B. NACH DIN VDE 0100-520/521.11).																	
FUNDAMENT	MASCHINENGEWICHT CA. 1580KG																		
	AUSFUEHRUNG DES FUNDAMENTS MUSS DURCH DEN KUNDEN ERFOLGEN HOMAG ÜBERNIMMT HIERFÜR KEINE VERANTWORTUNG.																		
	BETONDICKE MIN. 200 MM																		
	BETONQUALITÄT C25/30 XC1 ZUG-/DRUCKBELASTBAR																		
	ES DÜRFEN KEINE FUGEN BZW. HÖHENDIFFERENZEN VORHANDEN SEIN. BODENEBCHEIT: TOLERANZ = +/- 10MM																		
	FUNDAMENT MUSS EBENERDIG SEIN BEI AUFSTELLUNG DER MASCHINE IN DER NÄHE VON SCHWINGUNGSERZEUGERN (PRESSEN, SCHWEREN STAPLERN ETC.) IST EIN MASCHINENFUNDAMENT MIT UMLAUFENDER STYROPORDEHNFUGE VORZUSEHEN. IM BEREICH DES MASCHINENFUNDAMENTES DARF KEINE FUSSBODENHEIZUNG VERLEGT SEIN																		
UMGEBUNGSBEDINGUNGEN FÜR DEN BETRIEB DER MASCHINE SIEHE SICHERHEITSVORSCHRIFTEN																			
DRILLTEQ V-200 O BHX 055		OHNE UNSERE GENEHMIGUNG DARF DIESE ZEICHNUNG WEDER VERVIEL- FÄLTIG NOCH NACHGEZEICHNET NOCH DRITTEN ODER KONKURRENZ- FIRMEN ZUGÄNGLICH GEMACHT WERDEN																	
<table><tr><td></td><td></td><td></td><td></td></tr><tr><td></td><td></td><td></td><td></td></tr><tr><td></td><td></td><td></td><td></td></tr><tr><td></td><td></td><td></td><td></td></tr></table>																		M	WERKSTOFF --
		1:20	GUSSMODELL																
AB / AEND. NR. DATUM NAME			kg  dm²																
Datum NAME		AUFSTELLPLAN DRILLTEQ V-200																	
BEARB. 14.02.2018 Haden, A.																			
KTBL. 14.02.2018 KNEPPER, M.																			
ISO 2768 mK-E EN ISO 13920 -BE FARB-CODETABLE 																			
		ZEICHNUNGS-NR.																	
		5-050-95-3671																	
		A2	060 (C) Copyright reserved																