
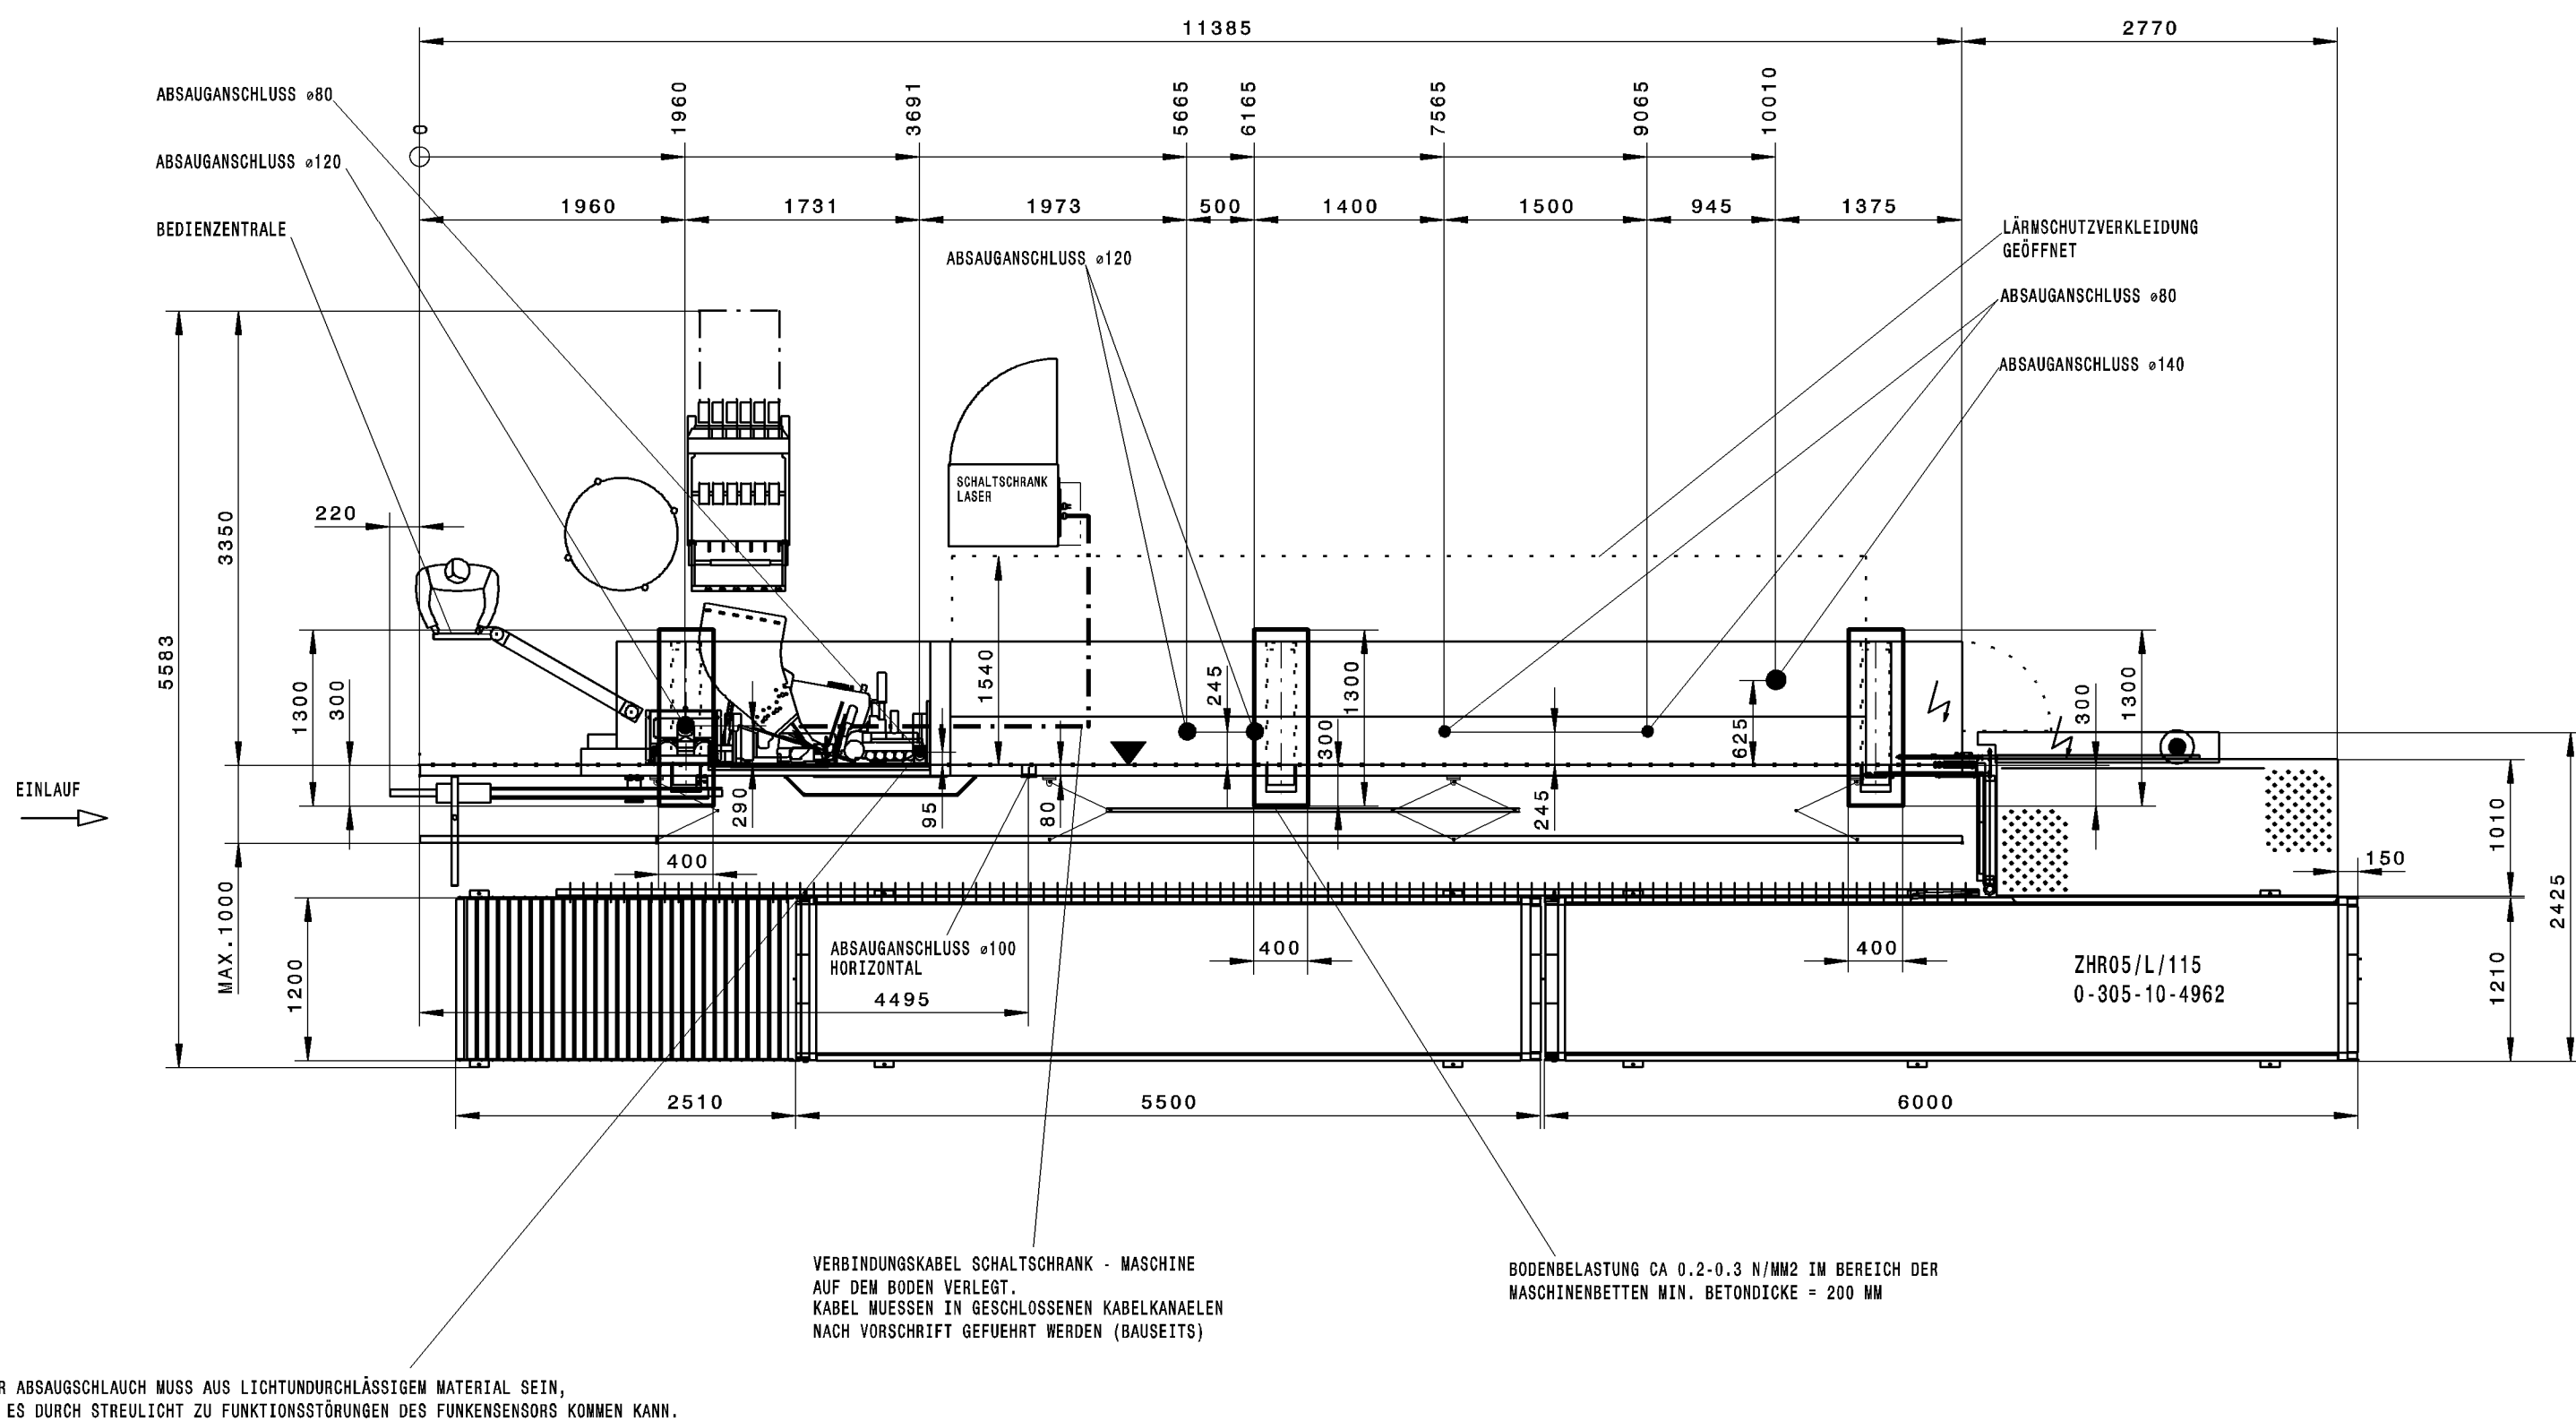


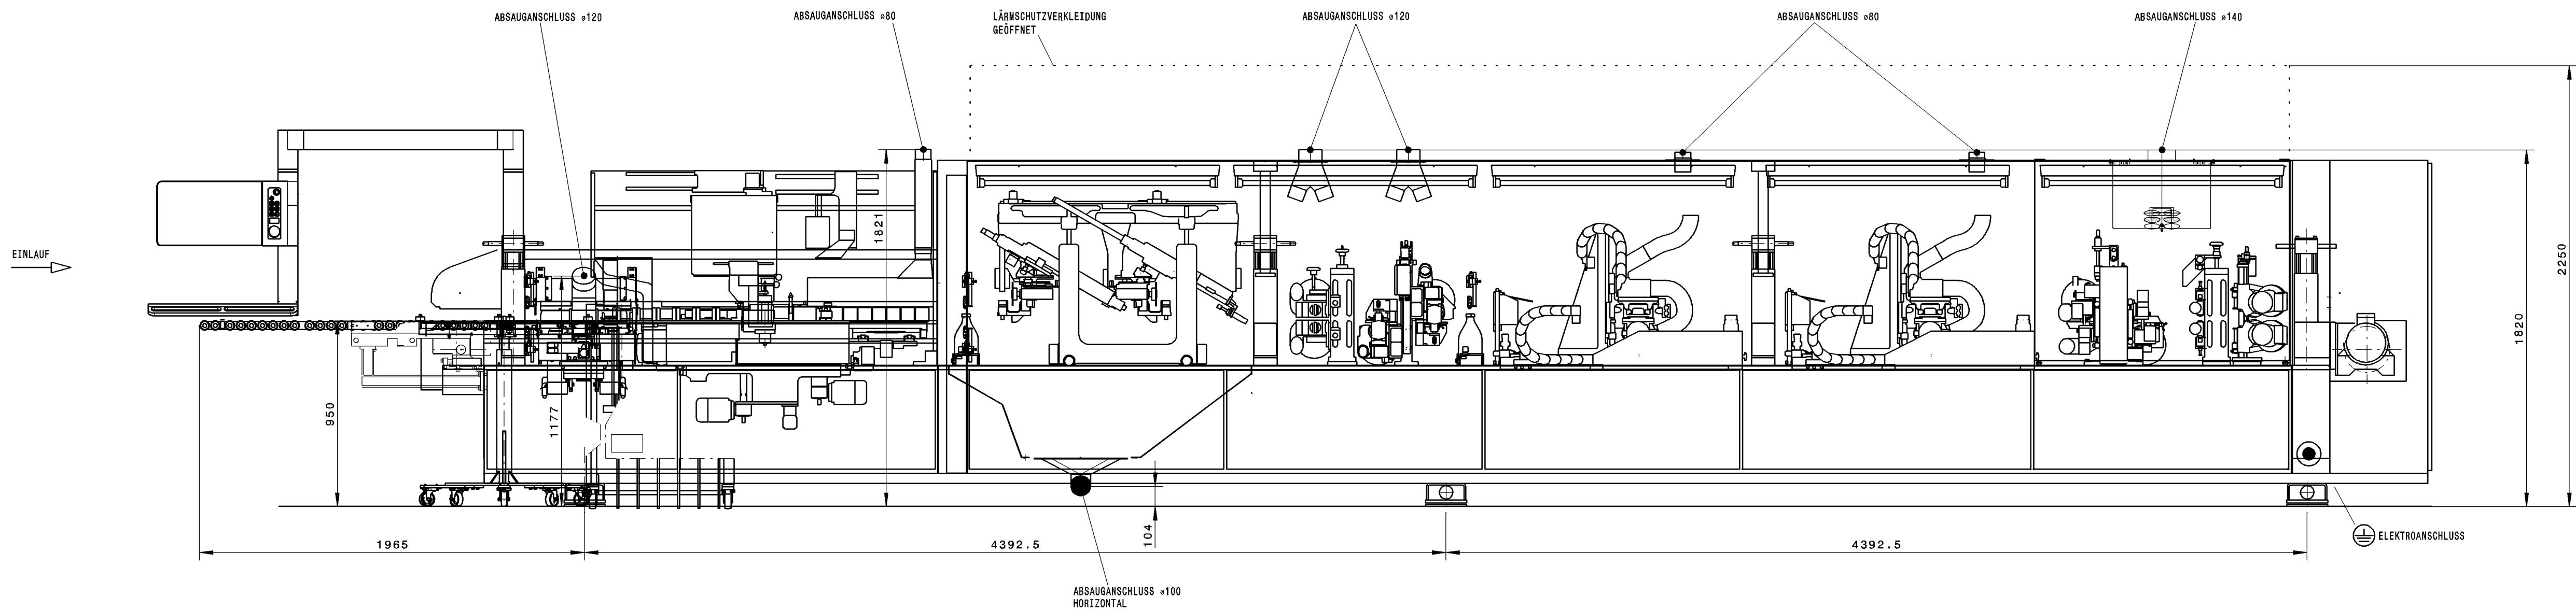

DER ABSAUGSCHLAUCH MUSS AUS LICHTDURCHLÄSSIGEM MATERIAL SEIN, DA ES DURCH STREULICHT ZU FUNKTIONSTÖRUNGEN DES FUNKSENSORS KOMMEN KANN.

		OHNE UNSERE GENEHMIGUNG DARF KEINE ZEICHNUNG WEDER Vervielfältigt NOCH NACHGEZEICHNET NOCH DITTEN ODER KONKURRENZ- FIRMEN ZUGÄNGLICH GEMACHT WERDEN	
MASCH.TYPE.: PROFI KAL330/10/A6/L			
MASCH.-NR.: 0-200-19-4878			
ARBEITSHÖHE 950MM			
TECHNISCHE DATEN			
GESAMTABSAUGELEISTUNG CA.		WS/H	5910
PRESSLUFTVERBRAUCH CA.		NL/MIN	900
DRUCKVERLUST CA.		PA	2500
EL. GESAMTANSCHLUSSWERT CA.		KW	46
NENNSTROM CA.		A	82
EMPFOHLENE VORSICHERUNG		A	100
ANSCHLUSS DER HALLEN BZW. FUNDAMENTTERDE UEBER FLACHGEWEBEREDUNGSSAND. OHNE DIESE EMV- FUNKTIONSENDE KANN KEINE EMV - NORM EINGEHALTEN WERDEN. EMV- ERDUNGSWIDERSTAND <5Ω. RCD-SCHUTZSCHALTUNG NUR ZULÄSSIG IN VERBINDUNG MIT EINEM ALLSTROMSENSITIVEN/SELEKTIVEN RCD-SCHUTZSCHALTER			
AUSSENKANTE KETTEN-BAHN BZW. FESTKANTE WERKSTUECKUEBER-STAND 0			
PRESSLUFTANSCHLUSS UEBER SCHLAUCH 3/4" (INNENDURCHMESSER 19MM) ZULEITUNG 61" DRUCK IN DER ZULEITUNG MIN. 6 BAR STANDARD DRUCKLUFTQUALITÄT NACH ISO 8573- 1 GUETEKLASSEN FESTE VERUNREINIGUNGEN KLASSE 3 WASSERGEHALT KLASSE 4 GESAMTOLGEHALT KLASSE 3			
		M WERKSTOFF -	Holzbearbeitungs- systeme GmbH
		ROHMASS	
AB. AEND. NR.		DATUM	NAMEN
BEARB.		02.07.2013	Knoedler
GEÄDN.		...	
KTRL.		08.07.2013	WolfinUser
Copyright reserved		CATIA A1	
ZEICHNUNGS-NR.		5-239-01-2080	
GRUNDRISS-U.ABSAUGEPLAN		GEWICHT (kg)	