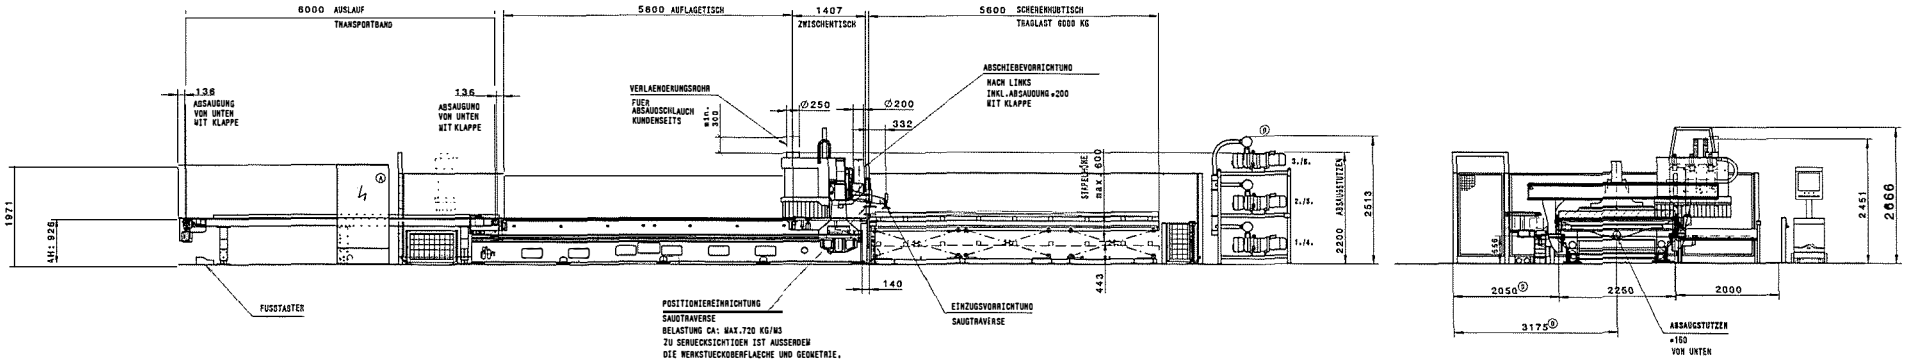

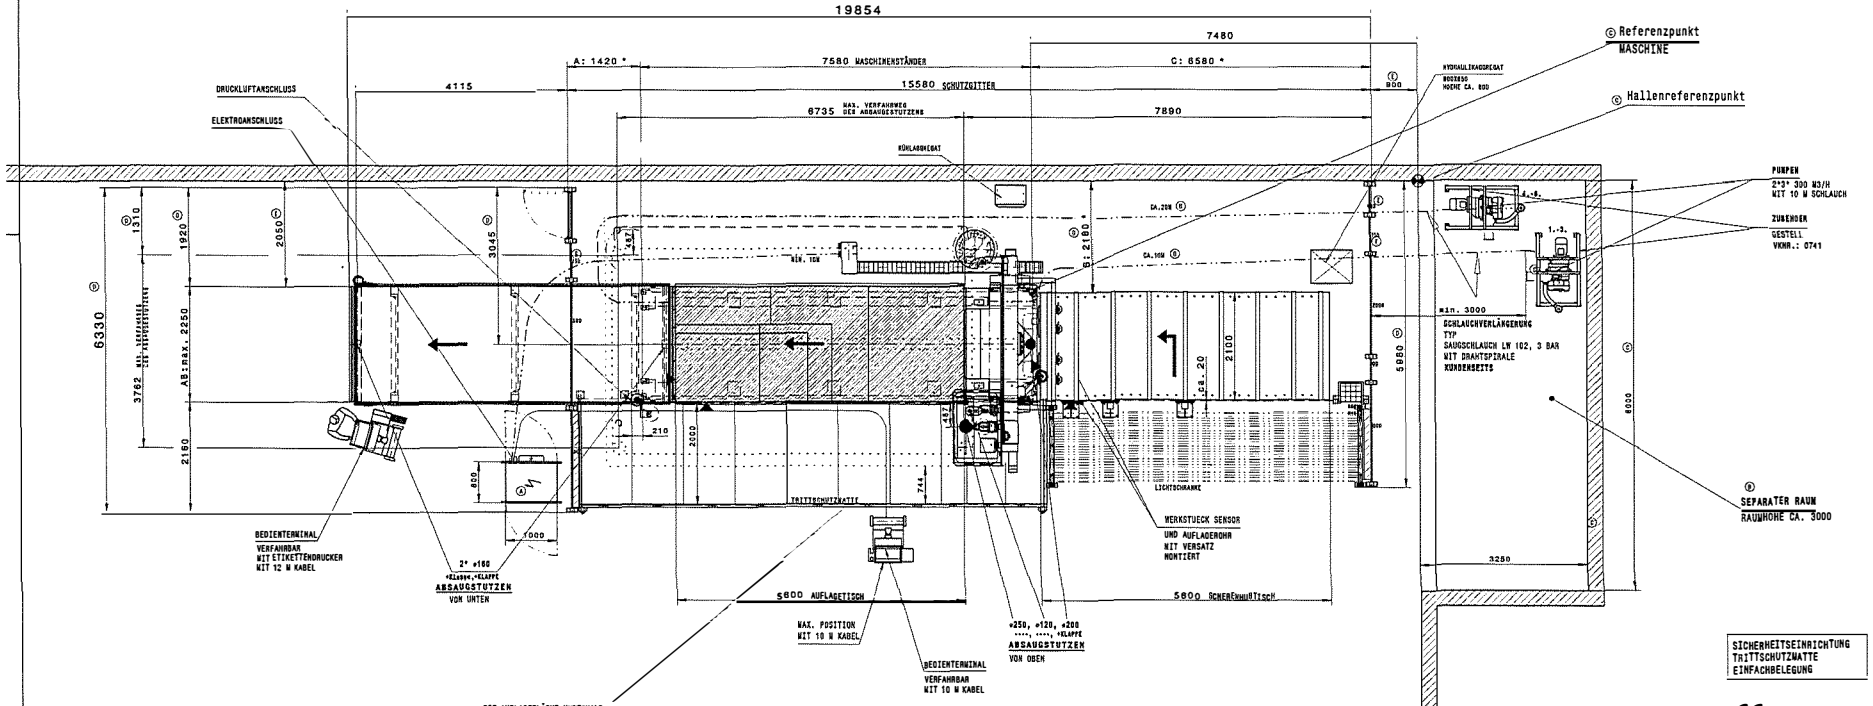

ANDESOTSZEICHNUNG
ERWEITERUNG
LAGER-ANBINDUNG
SIEHE ZEICHNUNG
5-501.77-02242

SICHERHEITSEINRICHTUNG
TRITTSCHUTZMATTE
EINFACHBELEGUNG

* FUNDAMENTPLAN
SIEHE PLAN
5-320-95-6220

CE

DIE PRODUKTIONSEINRICHTUNG IST OHNE DIE IN DIESEN PLAN EINGEZEICHNETEN UND VON WEEKE GELIEFERTEN SICHERHEITSABSCHRANKUNGEN NICHT CE-KONFORM UND DARF NICHT BETRIEBEN WERDEN.

ALS SAUSEITIGE ZUGANGSVERHINDERUNG SIND NUR FEST MIT DEM HALLENBODEN UND DER HALLENDECKE VERANKERTE UNBEWEGLICHE WÄNDE ZULÄSSIG.

[redacted]

C	2220344.ZZR	30.04.18	Hermann, A.		
D	Position	31.07.18	Ebelting		
E	Farbanlage	23.07.18	Ebelting		
GE	GENEHM.	DATUM	NAME		
GEZEICH.	22.01.2017	Ebelting			
KONSTR.	22.01.2019	Ka.			

ISO 2768 mK-E
EN ISO 13920 -BE

M 1:30 | WERKSTOFF - | MASS | kg/l | dm³

WEEKE

AUFSTELLPLAN

ZEICHNUNGS-NR.

A1

(C) Copyright reserved