
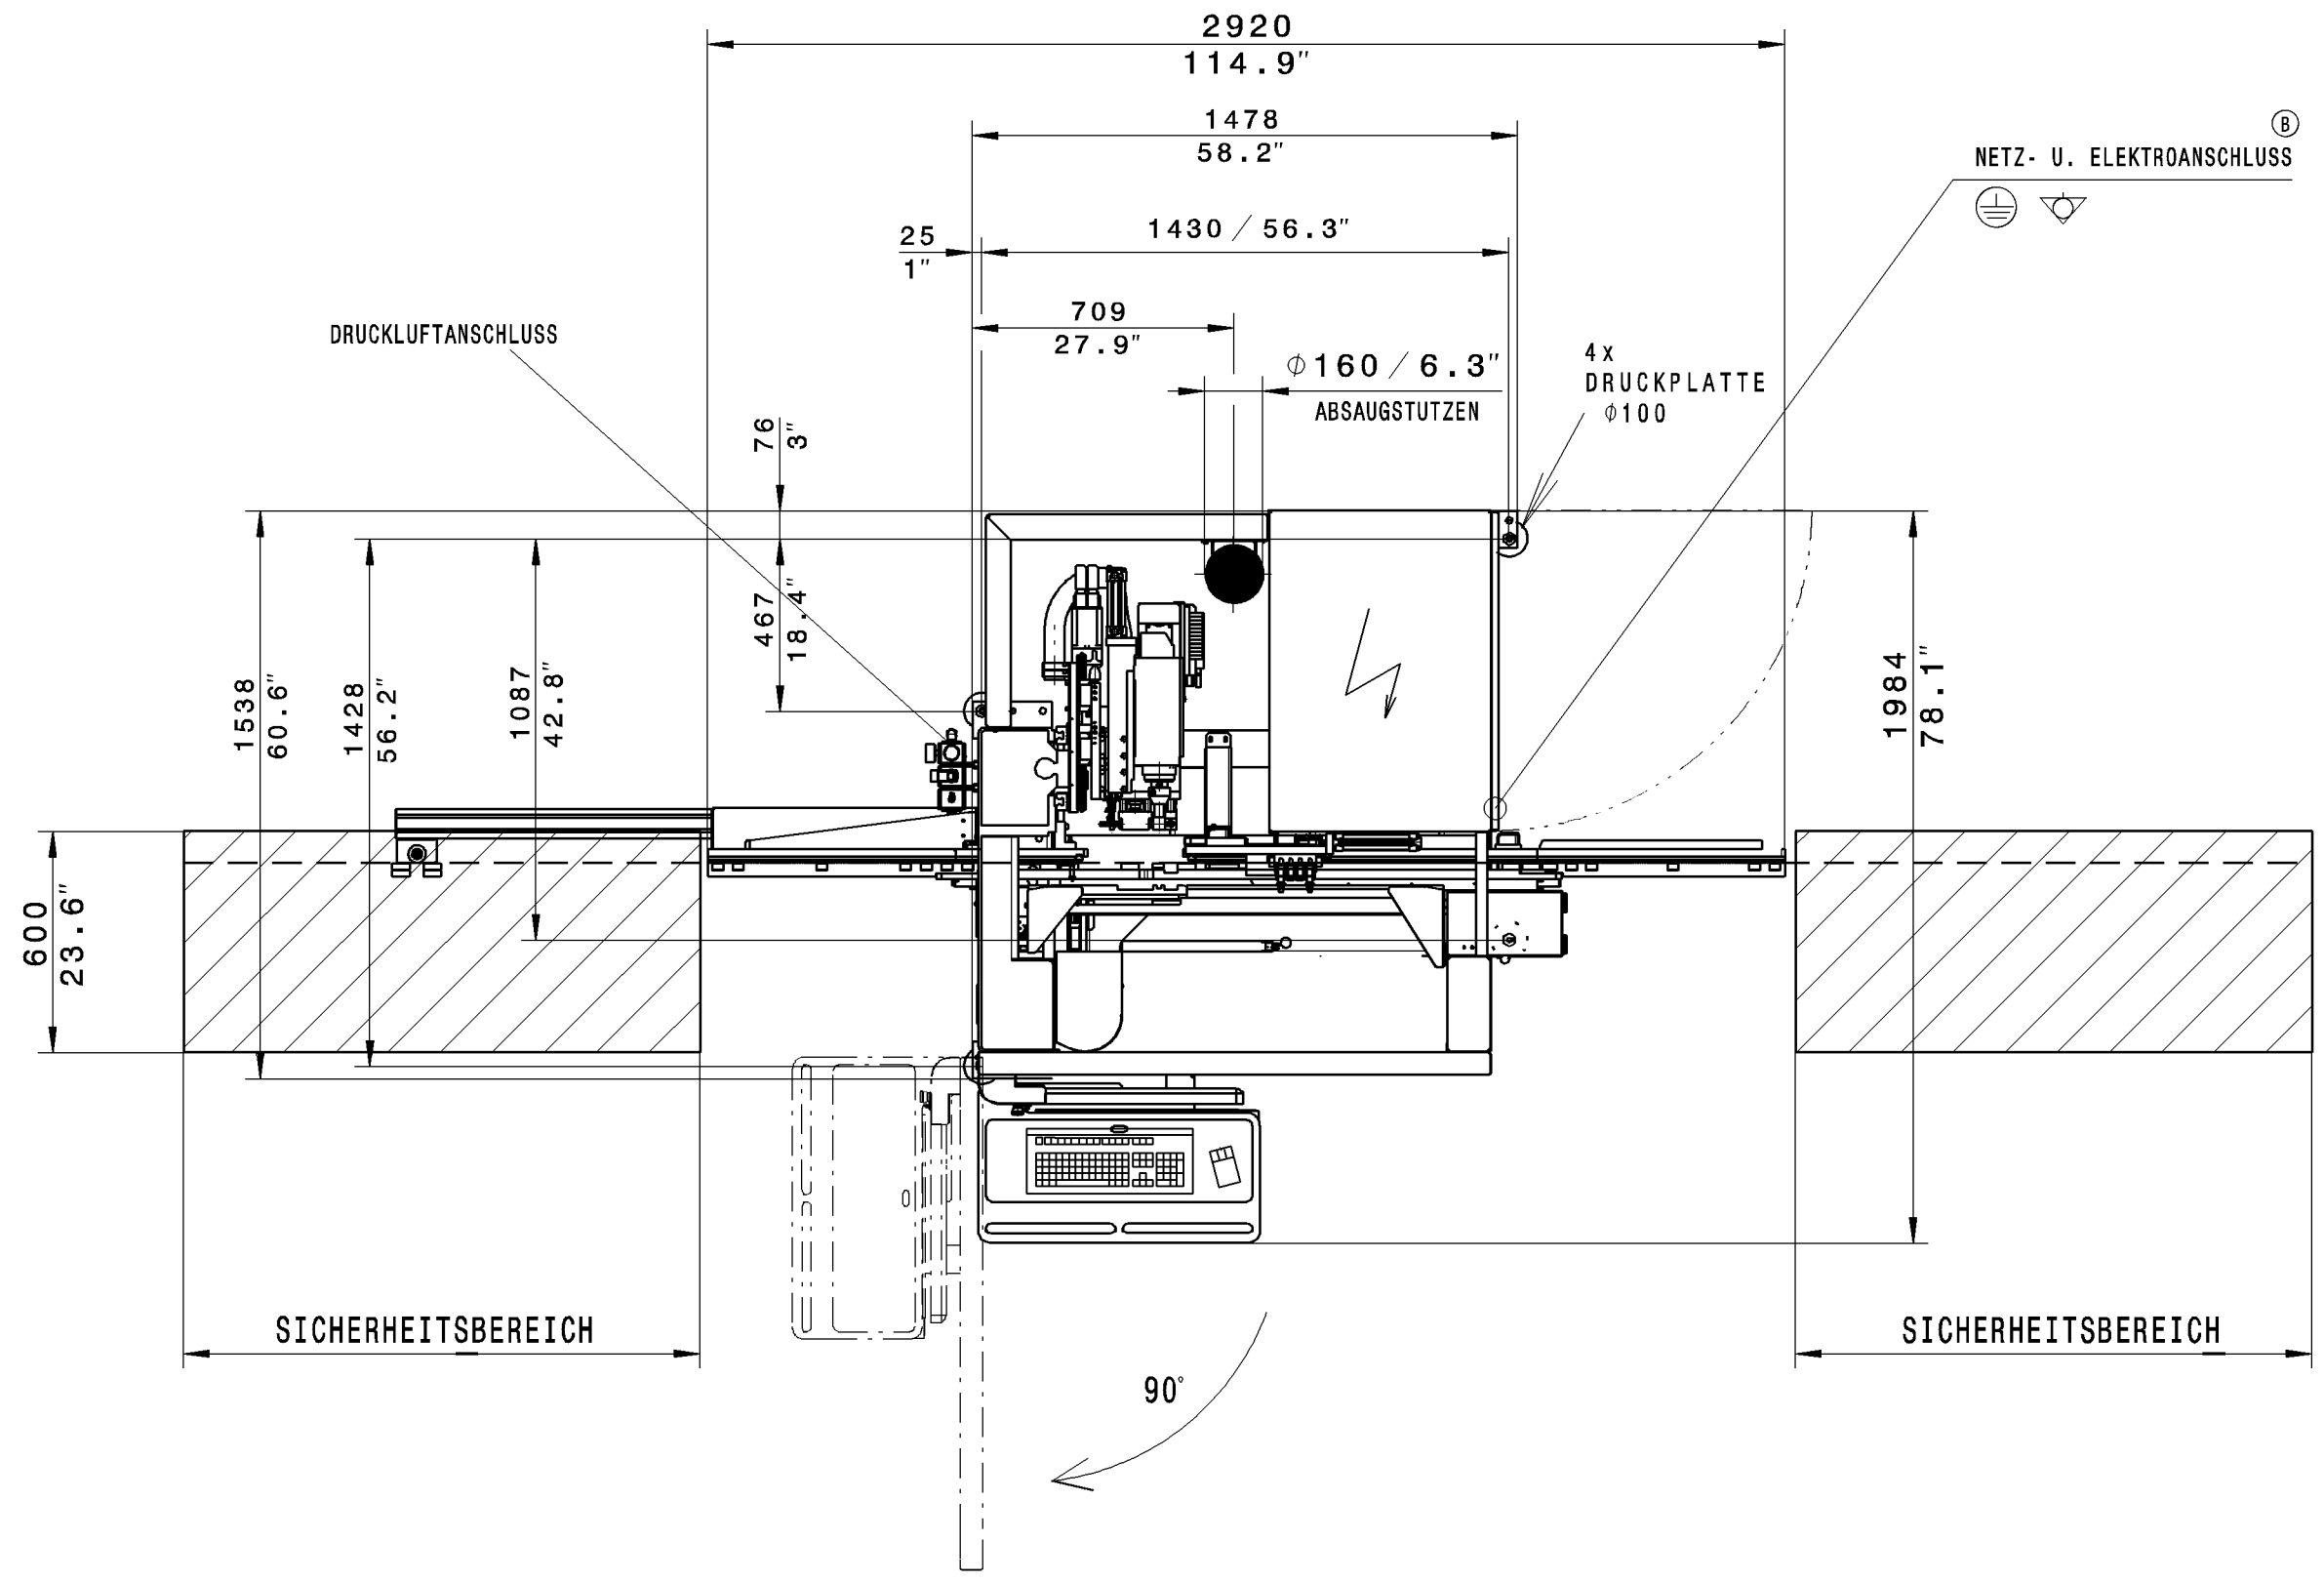
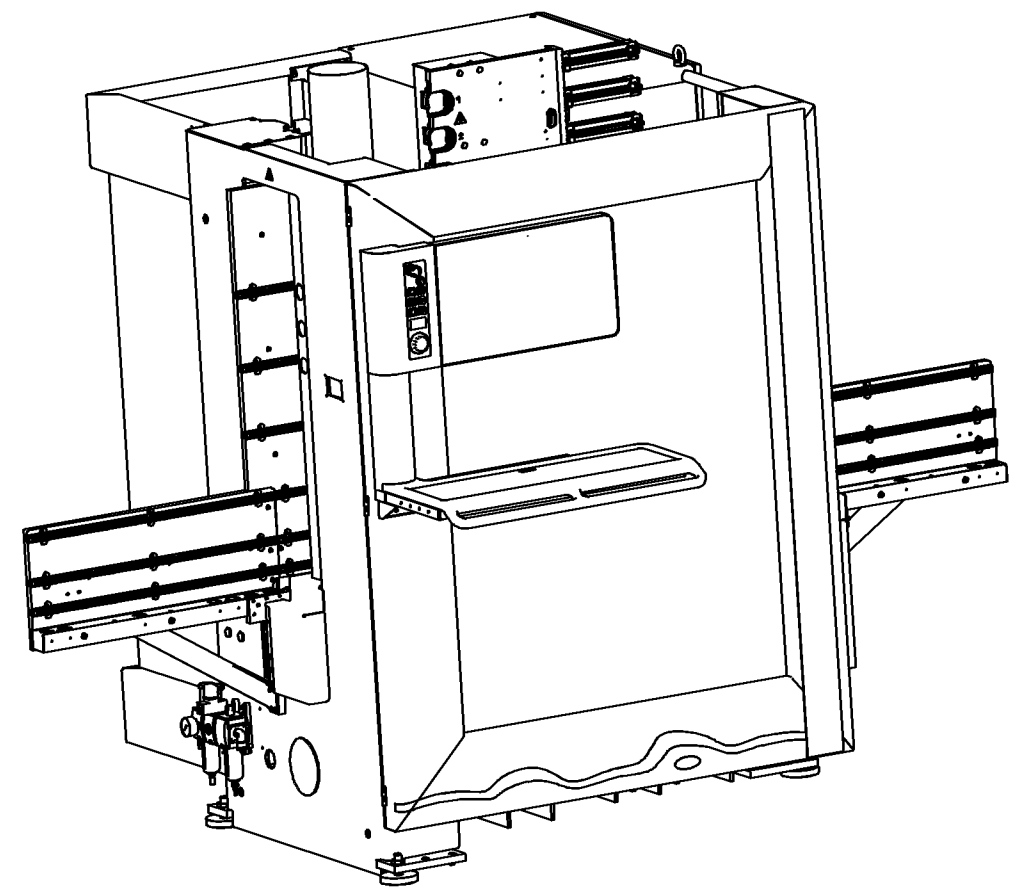


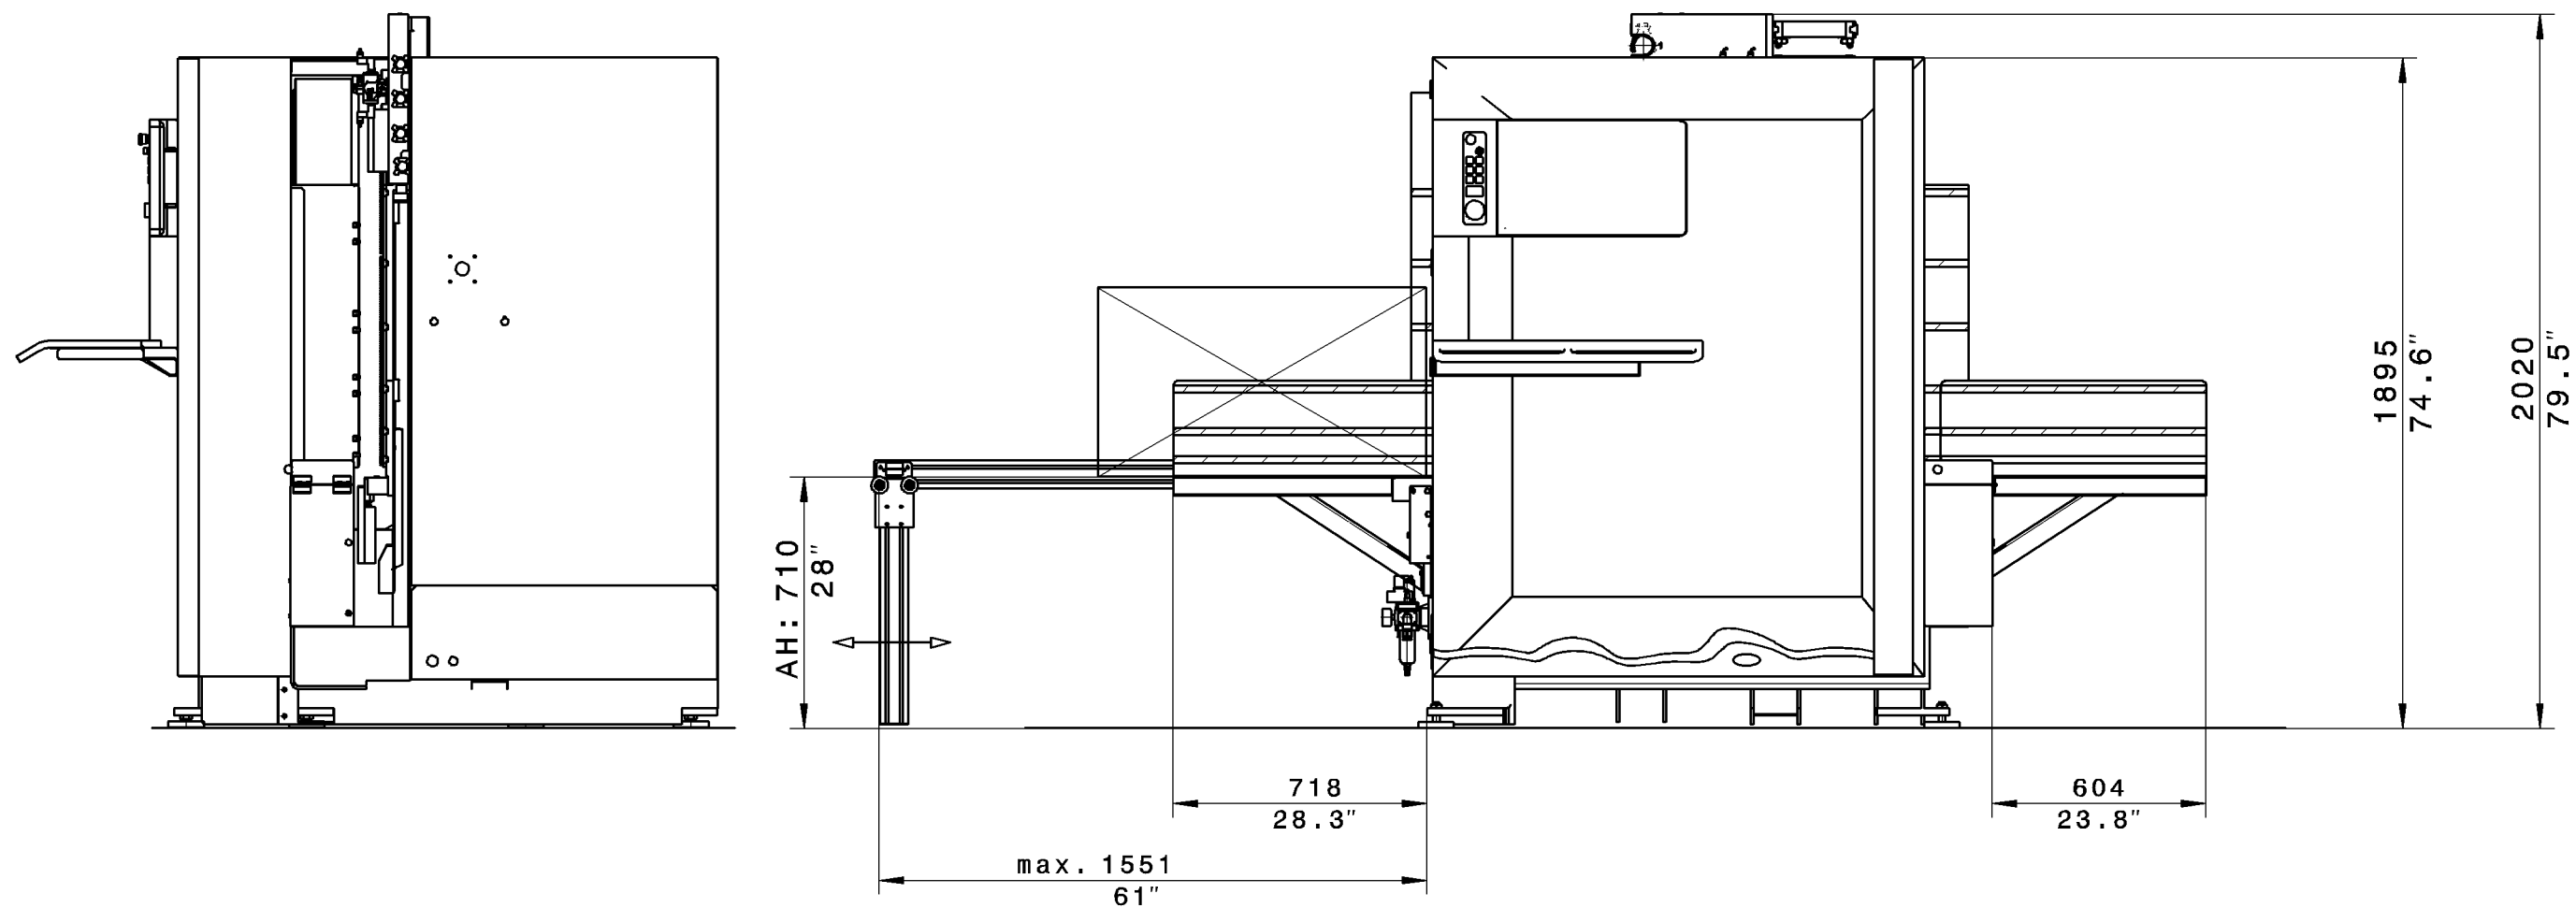

BHX 055 SICHERHEITSBEREICH
=
MAX.
WERKSTÜCKLÄNGE **3050MM**

ÄNDERUNGEN VORBEHALTEN

WERKSTUECKABMESSUNGEN		OHNE UNSERE GENEHMIGUNG DARF DIESE ZEICHNUNG WEDER VERVIEL- FAELTIGT NOCH NACHGEZEICHNET NOCH DRITTEN ODER KONKURRENZ- FIRMEN ZUGAENGLICH GEMACHT WERDEN	
LAENGE MAX.	3050,0 MM	
BREITE MAX.	850,0 MM	
DICKE MIN./MAX.	12,0 MM / 60,0 MM	
MIT EINSCHRÄNKUNG MIN. 8,0 MM = NUR VERTIKAL BOHREN	
PNEUMATIK	STANDARD DRUCKLUFTQUALITÄT NACH ISO 8573- 1 GÜTEKLASSEN WASSERGEHALT KLASSE 4 GESAMTÖLGEHALT KLASSE 3 FESTE VERUNREINIGUNGEN KLASSE 3 DRUCK IN DER ZULEITUNG MIN. 7 BAR	
	DRUCKLUFTANSCHLUSS DRUCKLUFTVERBRAUCH	R 1/2* CA.40-60 NL/MIN	
ABSAUGUNG	ABSAUGANSCHLUSS : GESAMTABSAUGELEISTUNG LUFTGESCHWINDIGKEIT UNTERDRUCK	D: ø 160 MIN. 2170 M3/H MIN.30 M/SEC CA. 2200 PA	
ELEKTRIK/ELEKTRONIK	SCHUTZART BETRIEBSSPANNUNG STEUERSPANNUNG FREQUENZ NENNSTROM EMPFOHLENE VORABSICHERUNG EL. GESAMTANSCHLUSSWERT	IP54 3* 400 VOLT 24 VOLT 50 HZ 30 A 35 A 16,5 KW	
	ANSCHLUSS DER HALLEN BZW. FUNDAMENTERDE ÜBER FLACHGEWEBEERDUNGSBAND. OHNE DIESE EMV- FUNKTIONSERDE KANN KEINE EMV - NORM EINGEHALTEN WERDEN. EMV- ERDUNGSWIDERSTAND <5Ω RCD-SCHUTZSCHALTUNG NUR ZULÄSSIG IN VERBINDUNG MIT EINEM ALLSTROMSENSITIVEN/SELEKTIVEN RCD-SCHUTZSCHALTER	
FUNDAMENT	MASCHINENGEWICHT CA. 1580KG	
	AUSFÜHRUNG DES FUNDAMENTS MUSS DURCH DEN KUNDEN ERFOLGEN HOMAG ÜBERNIMMT HIERFÜR KEINE VERANTWORTUNG.	
	BETONDICKE MIN. 200 MM	
	BETONQUALITÄT C25/30 XC1 ZUG-/DRUCKBELASTBAR	
	ES DÜRFEN KEINE FUGEN BZW. HÖHENDIFFERENZEN VORHANDEN SEIN. BODENEBCENHEIT: TOLERANZ = +/- 10MM	
	FUNDAMENT MUSS EBENERDIG SEIN	
BEI AUFSTELLUNG DER MASCHINE IN DER NÄHE VON SCHWINGUNGSERZEUGERN (PRESSEN, SCHWEREN STAPLERN ETC.) IST EIN MASCHINENFUNDAMENT MIT UMLAUFENDER STYROPORDEHNUNG VORZUSEHEN. IM BEREICH DES MASCHINENFUNDAMENTES DARF KEINE FUSSBODENHEIZUNG VERLEGT SEIN	
UMGEBUNGSBEDINGUNGEN FÜR DEN BETRIEB DER MASCHINE SIEHE SICHERHEITSVORSCHRIFTEN	
<table><tr><td>-C</td><td>Anschlussw</td><td>13.12.17</td><td>Haden, A.</td></tr><tr><td>-B</td><td>Text*Logo</td><td>08.06.17</td><td>Sejdic, D.</td></tr><tr><td>-A</td><td>Txt entfall</td><td>16.08.16</td><td>Haden, A.</td></tr><tr><td>AB</td><td>AEND.-NR.</td><td>DATUM</td><td>NAME</td></tr><tr><td></td><td>Datum</td><td>NAME</td><td></td></tr><tr><td>BEARB.</td><td>20.08.2013</td><td>Berlinghof</td><td></td></tr><tr><td>KTRL.</td><td>16.08.2016</td><td>Haden, A.</td><td></td></tr><tr><td colspan="2">ISO 2768 mK-E</td><td colspan="2"></td></tr><tr><td colspan="2">EN ISO 13920 -BE</td><td colspan="2"></td></tr><tr><td colspan="2">FARBCODETABELLE</td><td colspan="2"></td></tr></table>		-C	Anschlussw	13.12.17	Haden, A.	-B	Text*Logo	08.06.17	Sejdic, D.	-A	Txt entfall	16.08.16	Haden, A.	AB	AEND.-NR.	DATUM	NAME		Datum	NAME		BEARB.	20.08.2013	Berlinghof		KTRL.	16.08.2016	Haden, A.		ISO 2768 mK-E				EN ISO 13920 -BE				FARBCODETABELLE				<table><tr><td>M</td><td>WERKSTOFF</td><td>-</td></tr><tr><td>1:20</td><td>GUSSMODELL</td><td></td></tr><tr><td></td><td>kg</td><td>dm²</td></tr></table>	M	WERKSTOFF	-	1:20	GUSSMODELL			kg	dm²	
-C	Anschlussw	13.12.17	Haden, A.	
-B	Text*Logo	08.06.17	Sejdic, D.	
-A	Txt entfall	16.08.16	Haden, A.	
AB	AEND.-NR.	DATUM	NAME	
	Datum	NAME	
BEARB.	20.08.2013	Berlinghof	
KTRL.	16.08.2016	Haden, A.	
ISO 2768 mK-E	
EN ISO 13920 -BE	
FARBCODETABELLE	
M	WERKSTOFF	-	
1:20	GUSSMODELL	
	kg	dm²	
AUFSTELLPLAN OPTIMAT BHX 055		ZEICHNUNGS-NR. 5-050-95-2880	
		A2	
		060 (C) Copyright reserved	