
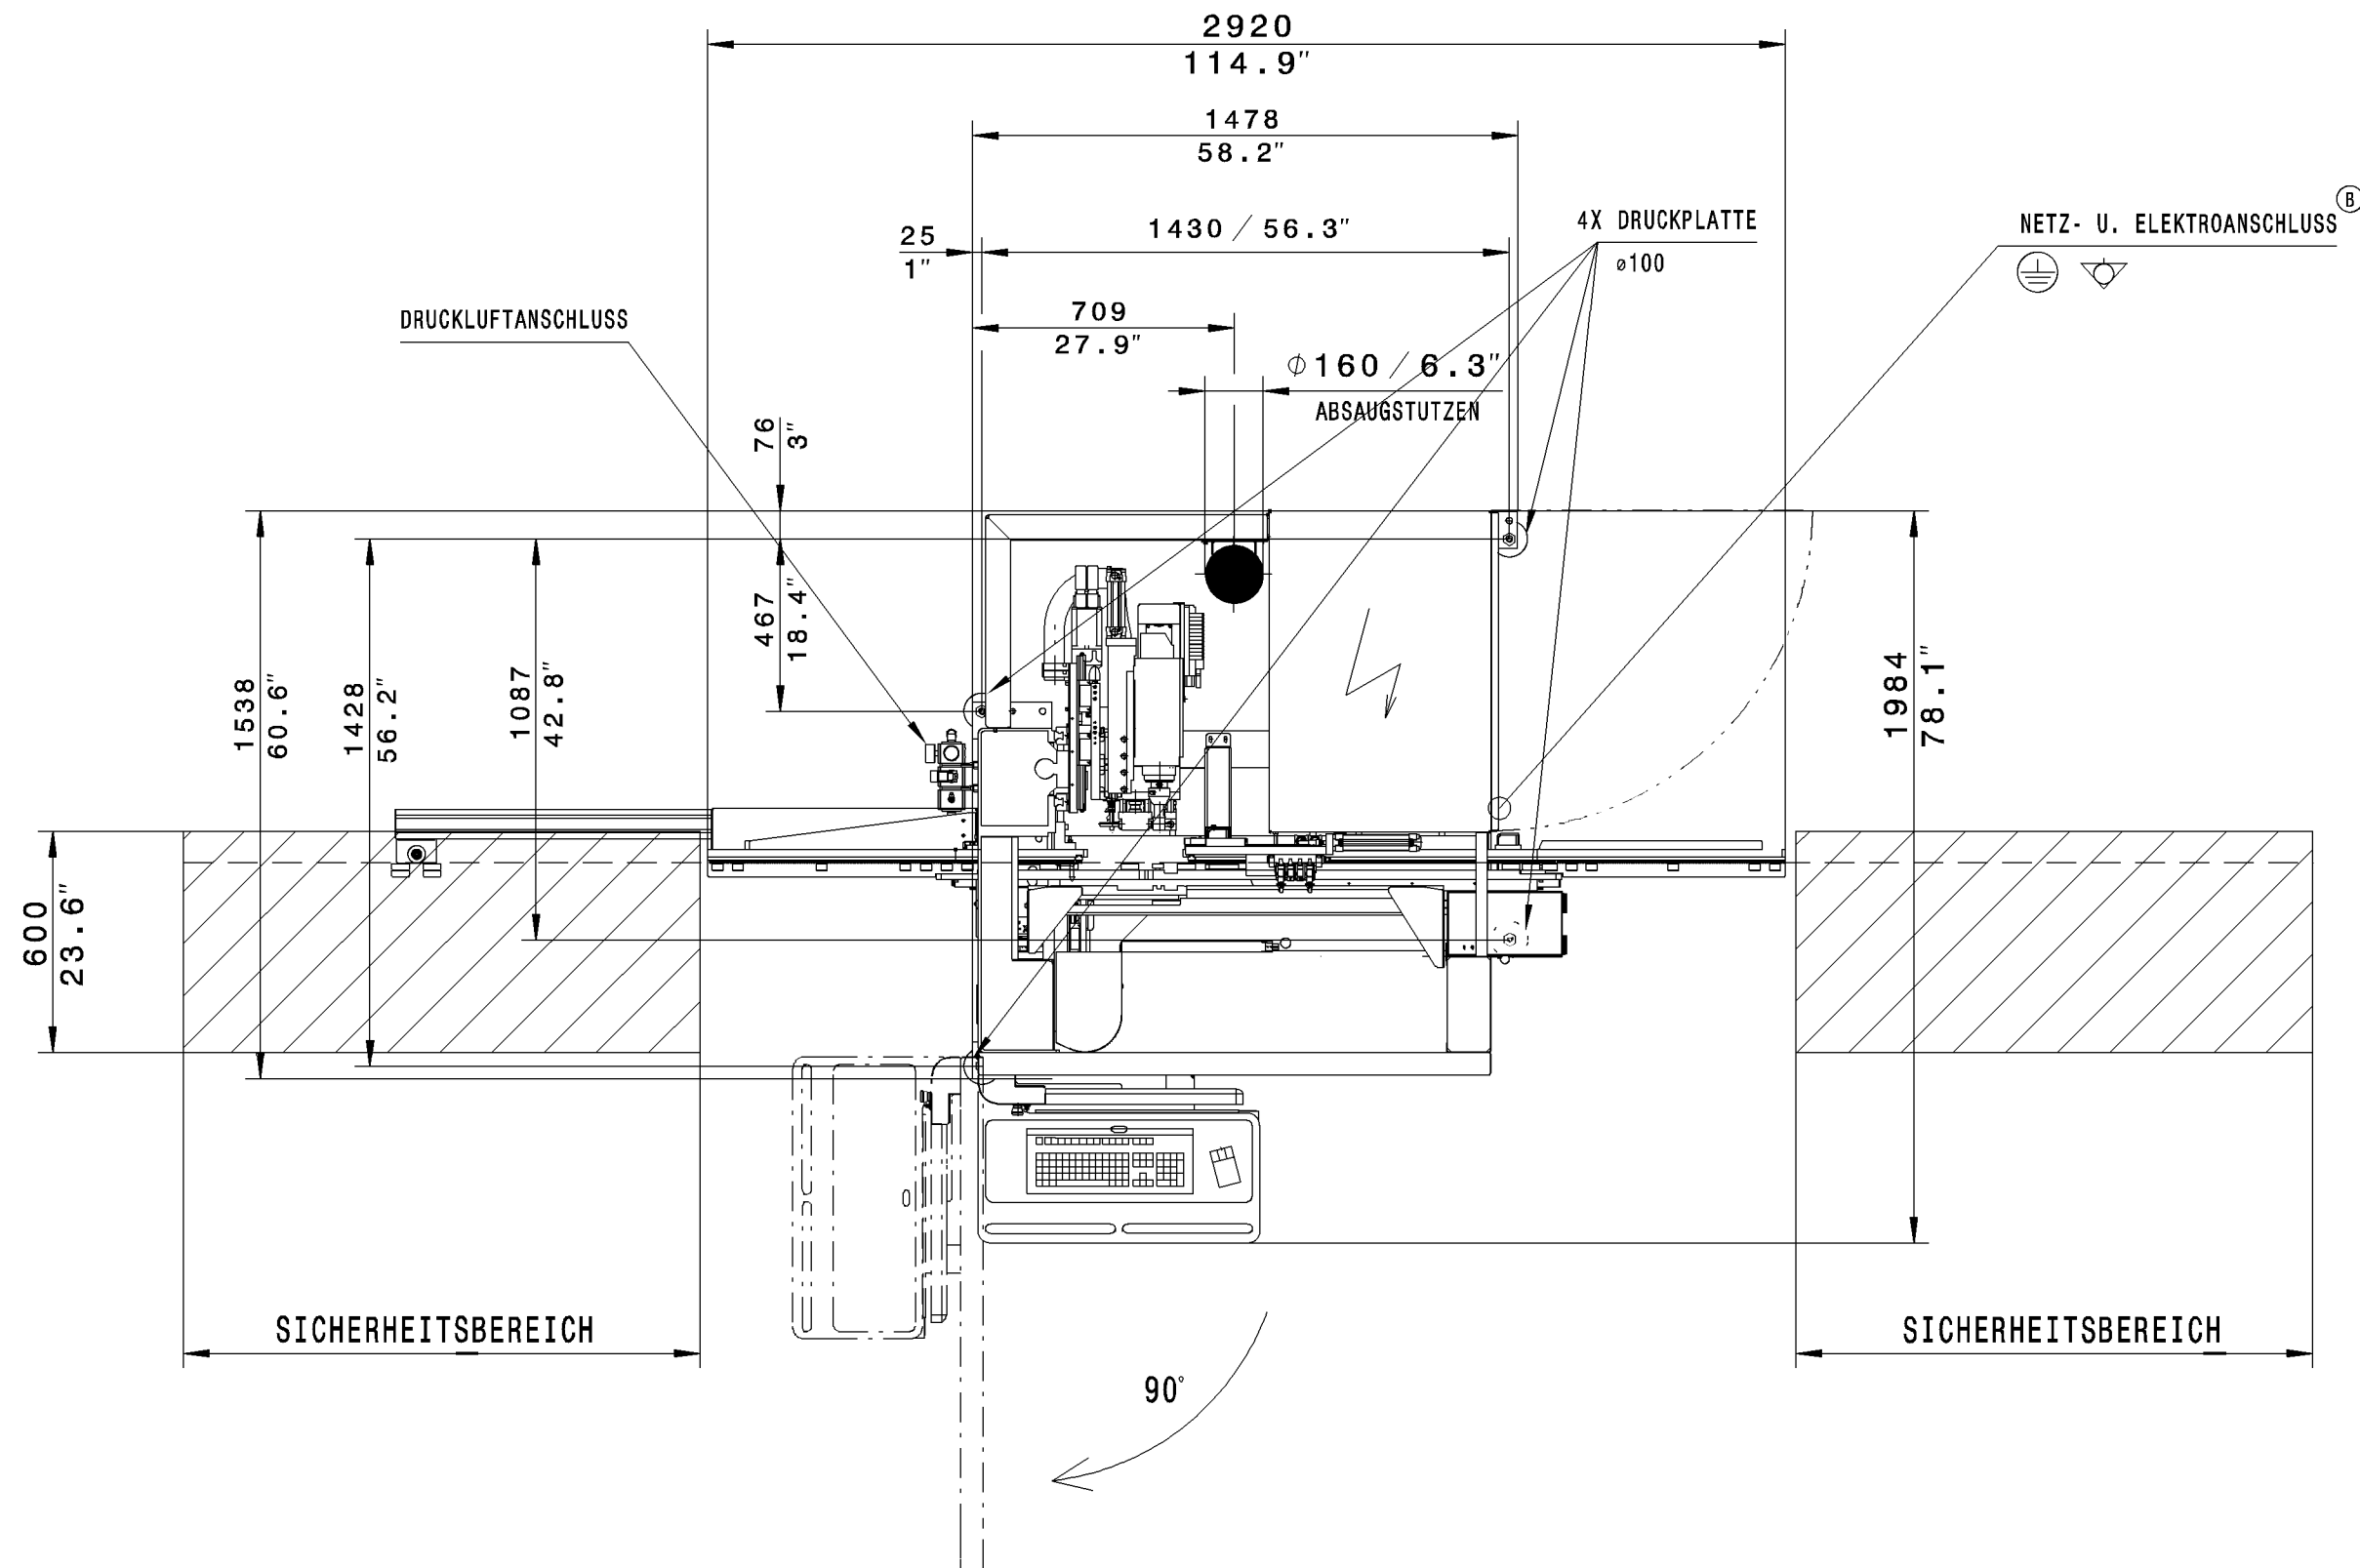
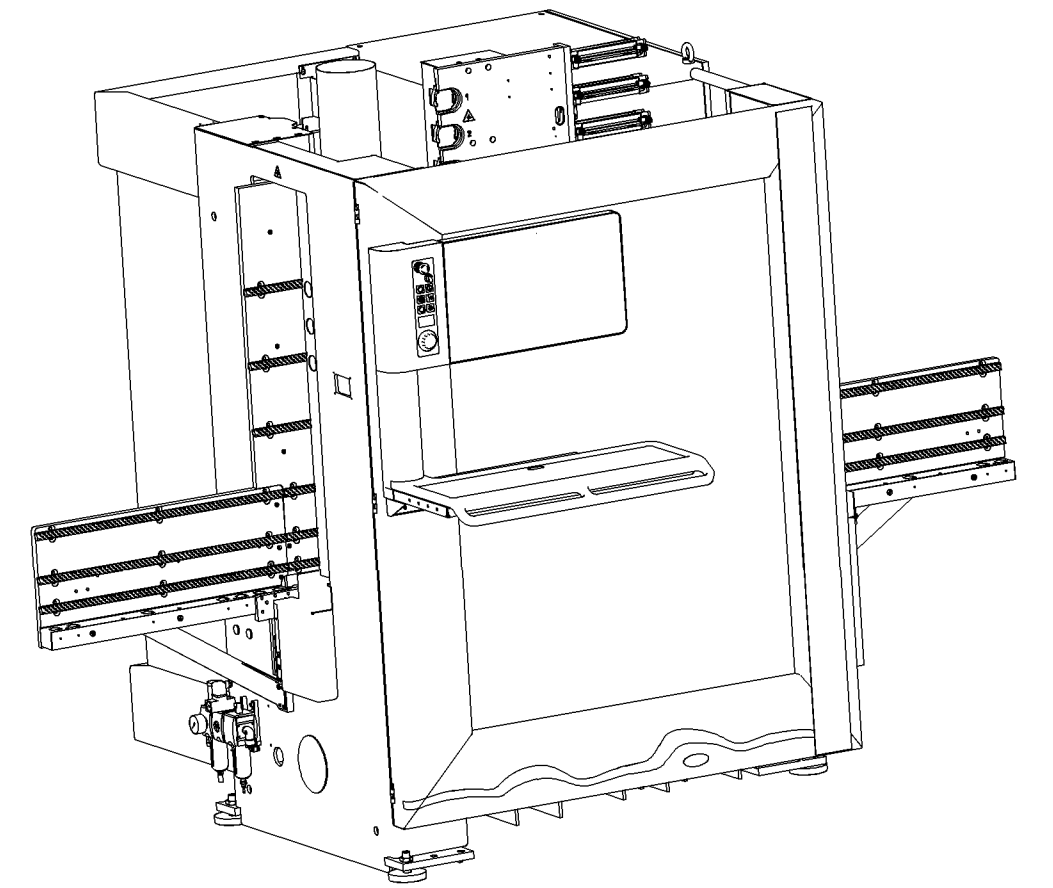
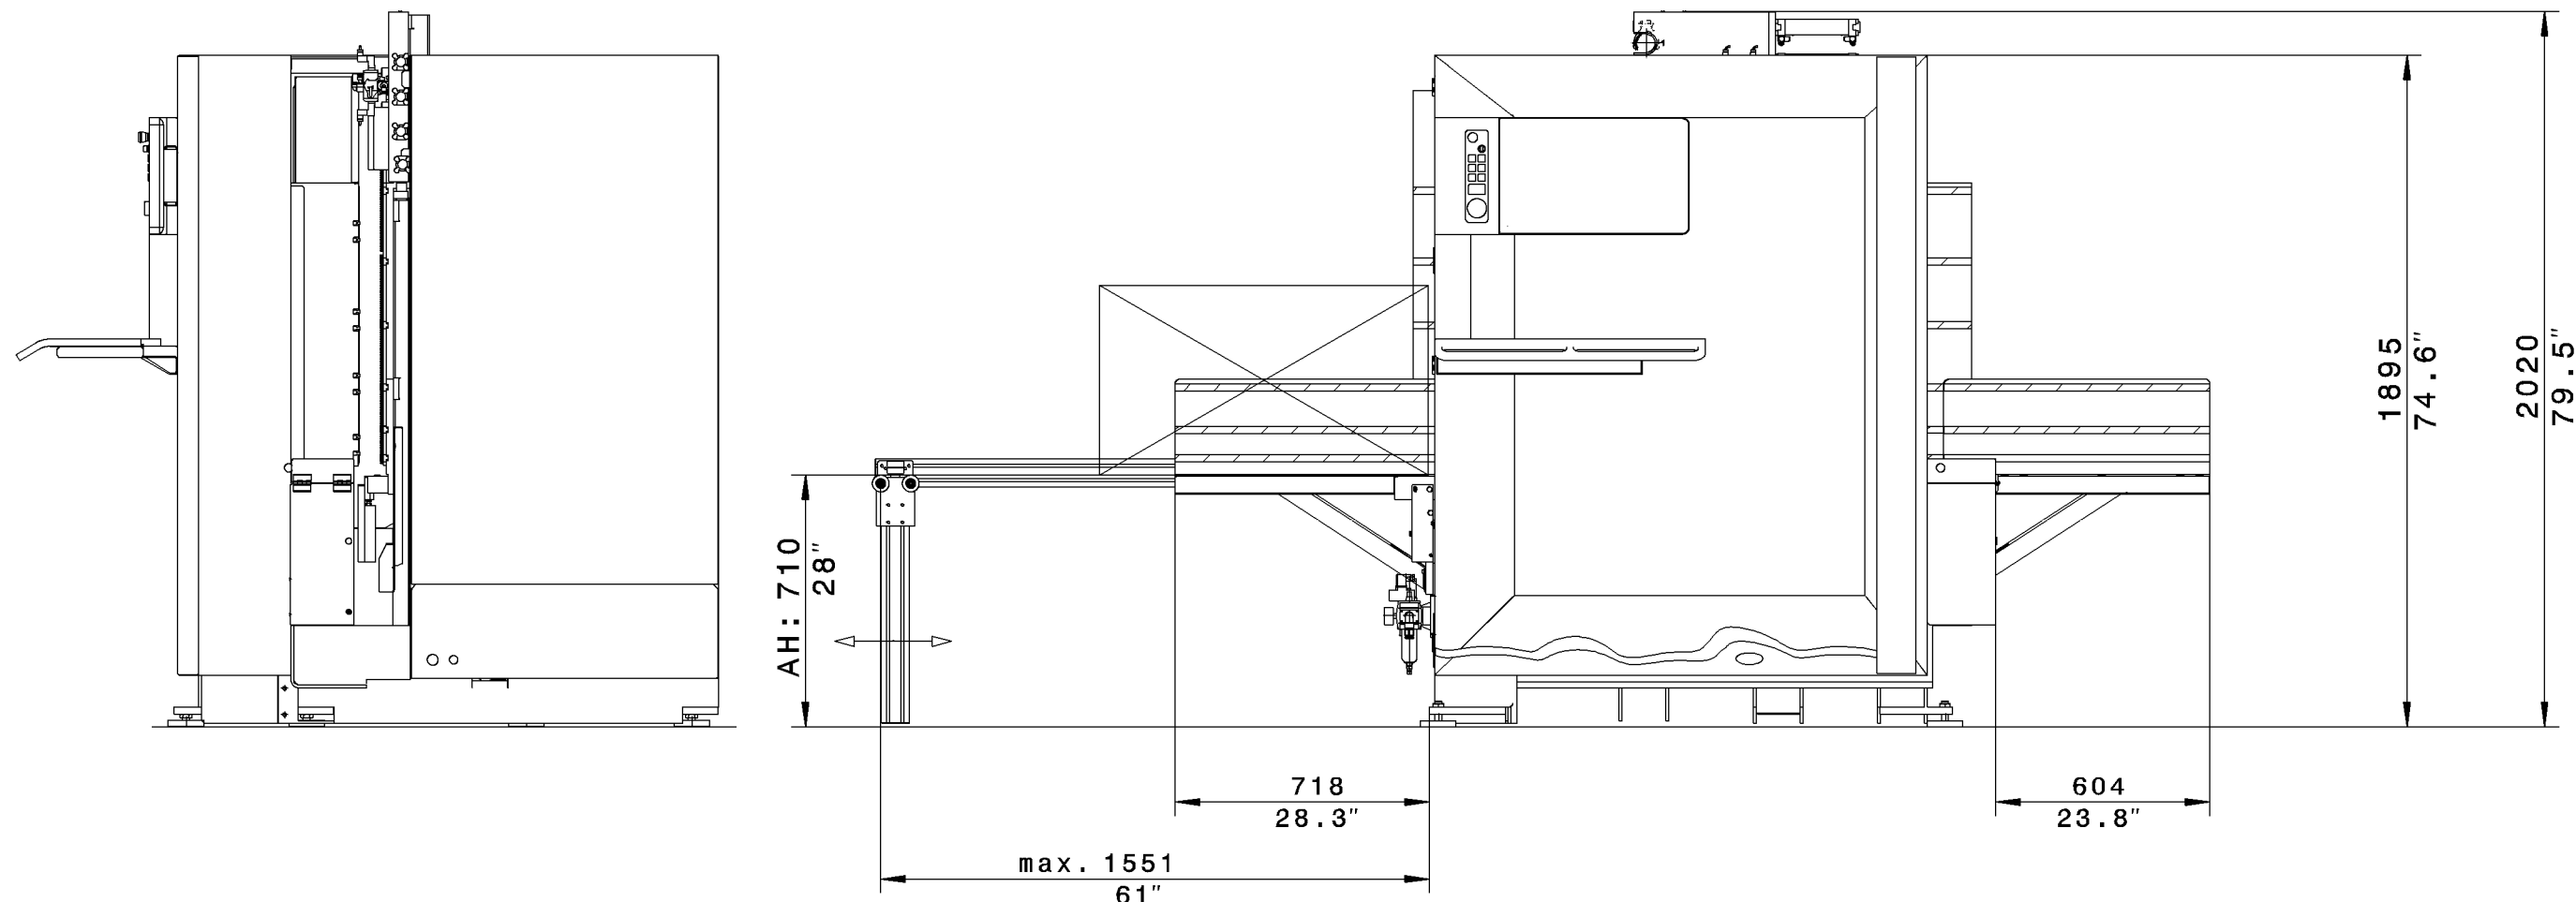


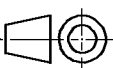

WERKSTUECKABMESSUNGEN		OHNE UNSERE GENEHMIGUNG DARF DIESE ZEICHNUNG WEDER VERVIEL- FAELTIGT NOCH NACHGEZEICHNET NOCH DRITTEN ODER KONKURRENZ- FIRMEN ZUGAENGLICH GEMACHT WERDEN				
LAENGE MAX.	3050 MM					
BREITE MAX.	850 MM					
DICKE MIN./MAX.		12 MM / 60 MM				
PNEUMATIK		STANDARD DRUCKLUFTQUALITÄT NACH ISO 8573- 1 GÜTEKLASSEN WASSERGEHALT KLASSE 4 GESAMTÖLGEHALT KLASSE 3 FESTE VERUNREINIGUNGEN KLASSE 3 DRUCK IN DER ZULEITUNG MIN. 7 BAR				
		DRUCKLUFTANSCHLUSS DRUCKLUFTVERBRAUCH	R 1/2" CA.40-60 NL/MIN			
ABSAUGUNG		ABSAUGANSCHLUSS : GESAMTABSAUGELEISTUNG LUFTGESCHWINDIGKEIT UNTERDRUCK	D: ø 160 MIN. 2170 M3/H MIN.30 M/SEC CA. 2200 PA			
ELEKTRIK/ELEKTRONIK	 	SCHUTZART BETRIEBSSPANNUNG STEUERSPANNUNG FREQUENZ NENNSTROM EMPFOHLENE VORABSICHERUNG EL. GESAMTANSCHLUSSWERT	IP53 3* 400 VOLT 24 VOLT 50 HZ 30 A 35 A 16,5 KW			
		ANSCHLUSS DER HALLEN BZW. FUNDAMENTERDE ÜBER FLACHGEWEBEERDUNGSBAND. OHNE DIESE EMV- FUNKTIONSERDE KANN KEINE EMV - NORM EINGEHALTEN WERDEN. EMV- ERDUNGSWIDERSTAND <5Ω RCD-SCHUTZSCHALTUNG NUR ZULÄSSIG IN VERBINDUNG MIT EINEM ALLSTROMSENSITIVEN/SELEKTIVEN RCD-SCHUTZSCHALTER				
FUNDAMENT		MASCHINENGewicht CA. 1580KG				
		AUSFUEHRUNG DES FUNDAMENTS MUSS DURCH DEN KUNDEN ERFOLGEN HOMAG ÜBERNIMMT HIERFÜR KEINE VERANTWORTUNG.				
		BETONDICKE MIN. 200 MM				
		BETONQUALITÄT C25/30 XC1 ZUG-/DRUCKBELASTBAR				
		ES DÜRFEN KEINE FUGEN BZW. HÖHENDIFFERENZEN VORHANDEN SEIN. BODENEbENHEIT: TOLERANZ = +/- 10MM				
		FUNDAMENT MUSS EBENERDIG SEIN				
		BEI AUFSTELLUNG DER MASCHINE IN DER NÄHE VON SCHWINGUNGSERZEUGERN (PRESSEN, SCHWEREN STAPLERN ETC.) IST EIN MASCHINENFUNDAMENT MIT UMLAUENDER STYROPORDEHNFUGE VORZUSEHEN. IM BEREICH DES MASCHINENFUNDAMENTES DARF KEINE FUSSBODENHEIZUNG VERLEGT SEIN				
UMGEBUNGSBEDINGUNGEN FÜR DEN BETRIEB DER MASCHINE SIEHE SICHERHEITSVORSCHRIFTEN						
-C Anschlussw	23.01.18	Haden, A.	M	WERKSTOFF --		
-B Logo+Text	14.03.17	Sejdlic, D.		GUSSMODELL		
-A -Text	15.06.18	Berlinghof				
AB AEND.-NR.	DATUM	NAME	1:20		kg 	dm²
Datum		NAME	AUFSTELLPLAN OPTIMAT BXH 055		ZEICHNUNGS- NR. 5-050-95-2700	
BEARB.	18.02.2013	Berlinghof				
KTRL.	14.03.2017	Knepper, M.				
ISO 2768 mK-E EN ISO 13920 -BE FARBCODETABELLE			A2		060 (C) Copyright reserved	

BXH 055	SICHERHEITSBEREICH
=	
MAX.	
WERKSTÜCKLÄNGE	3050MM

ÄNDERUNGEN VORBEHALTEN