
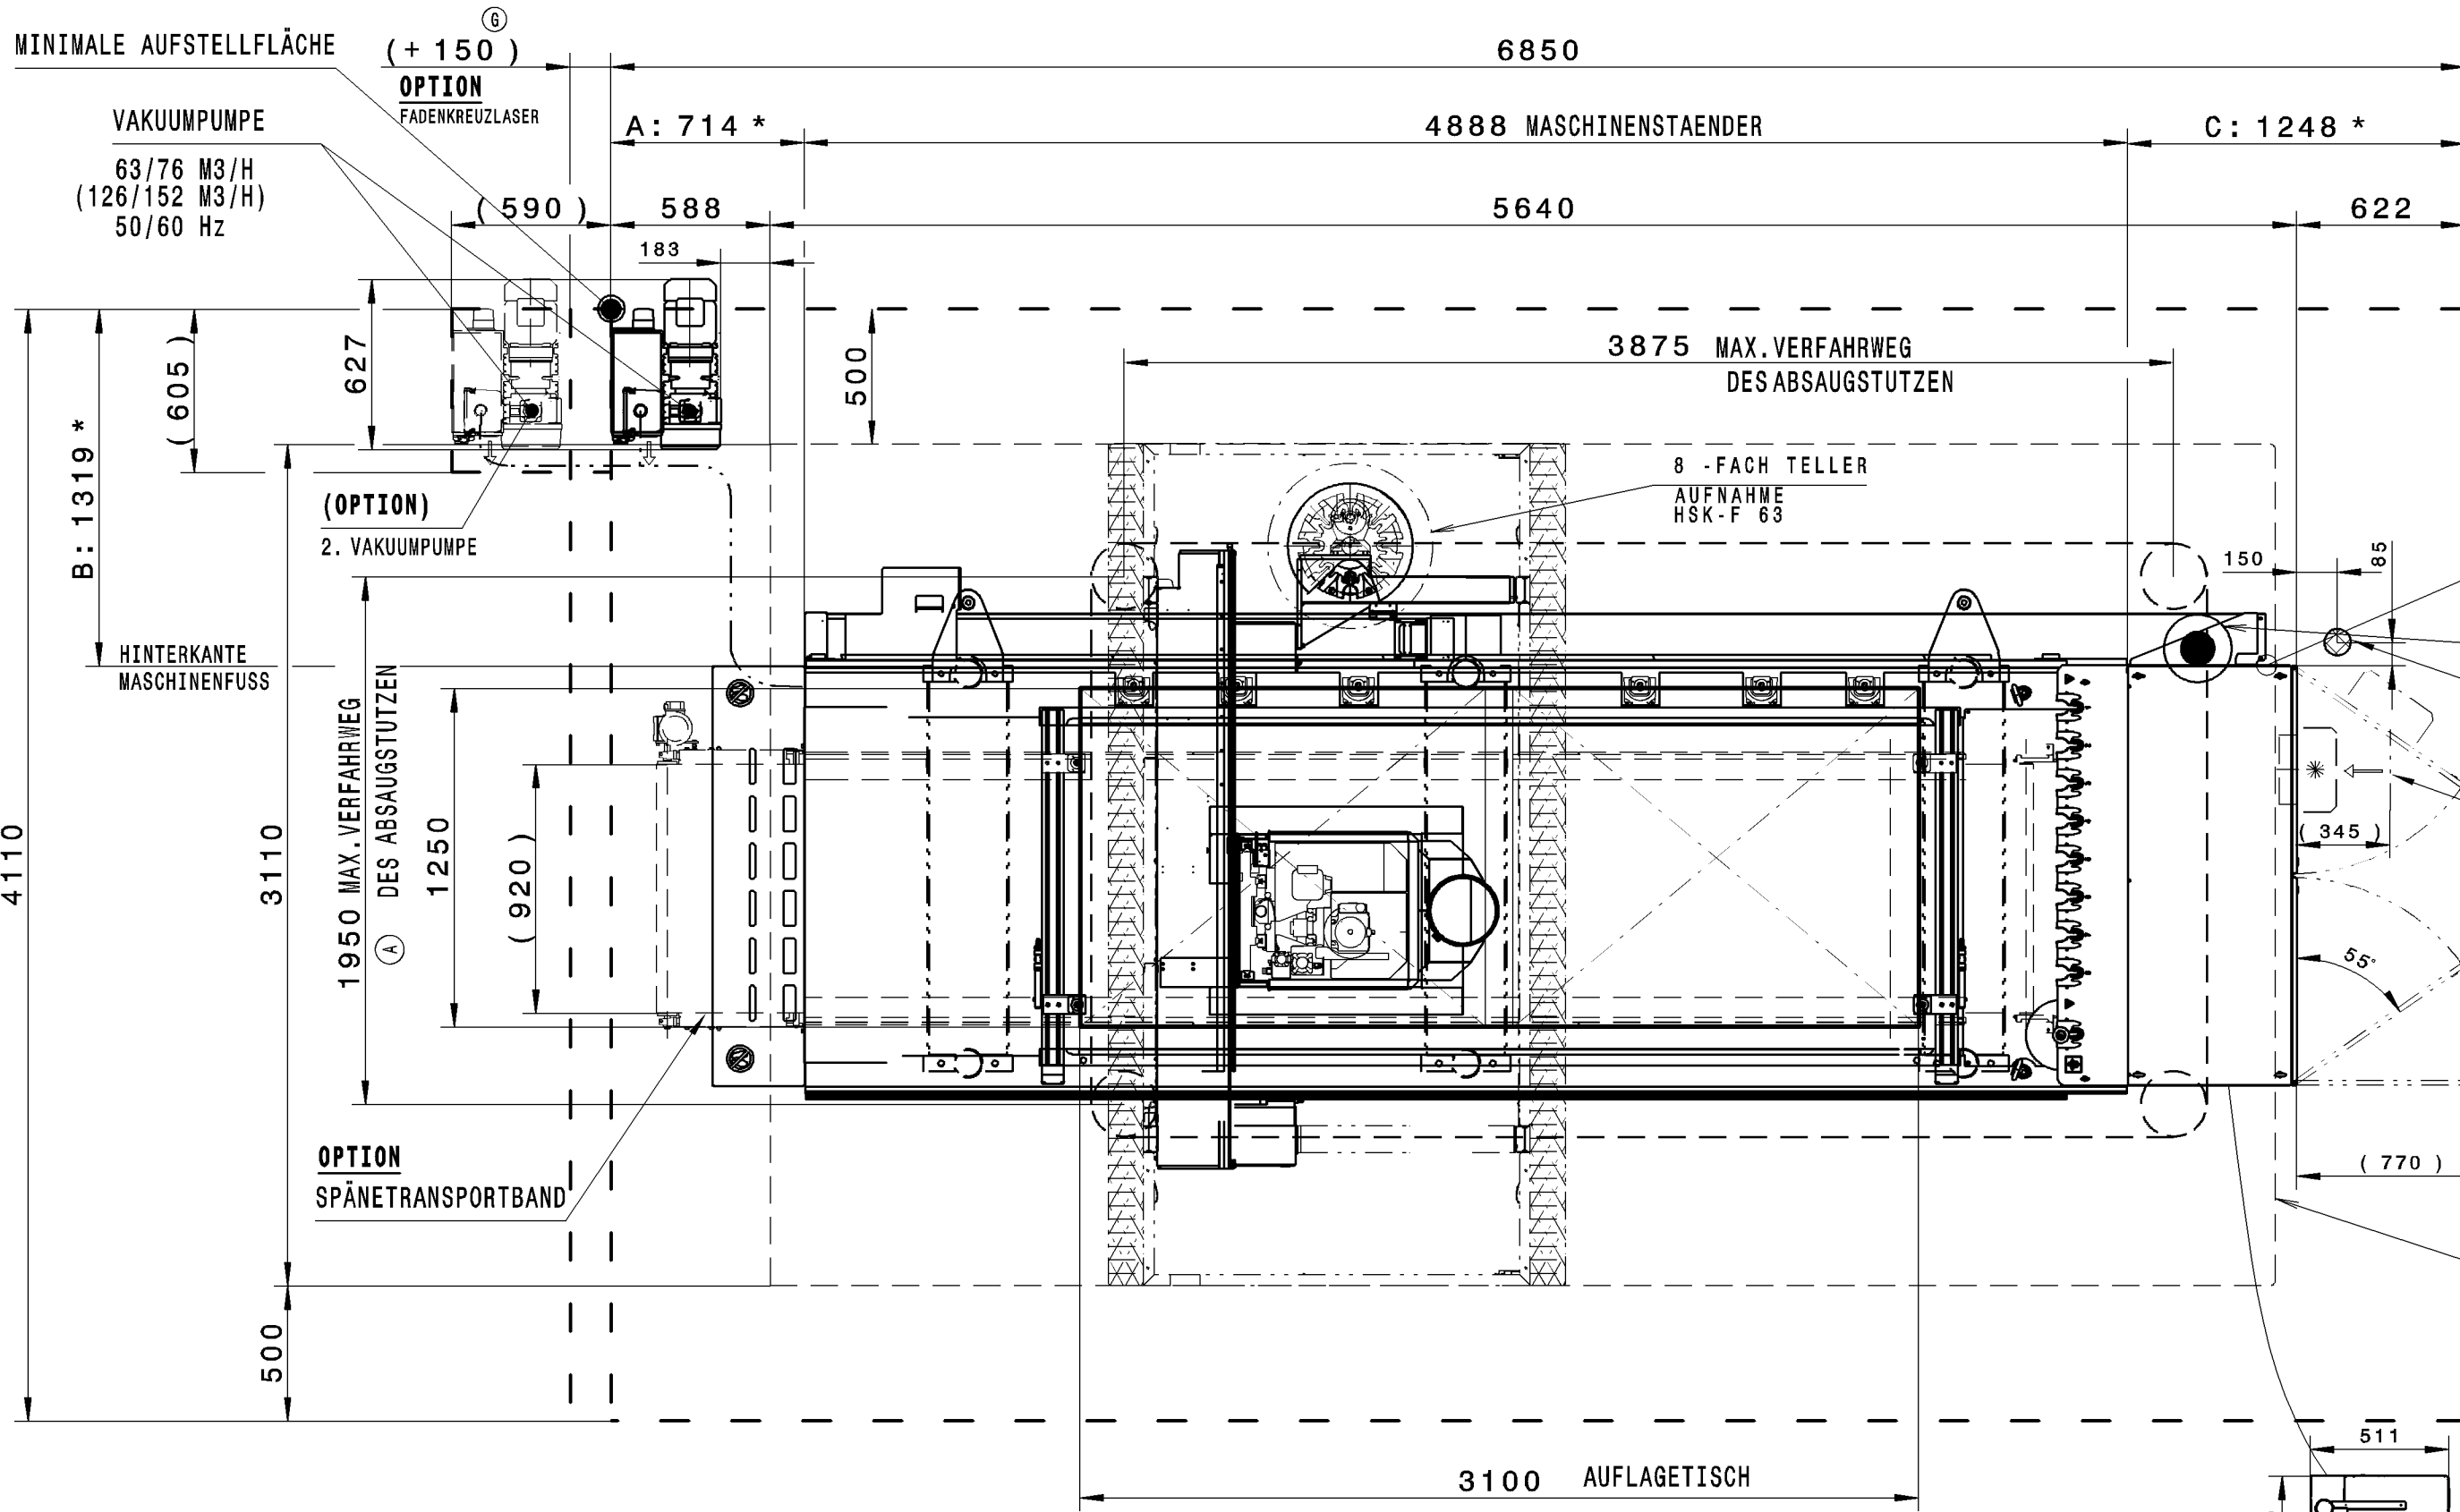
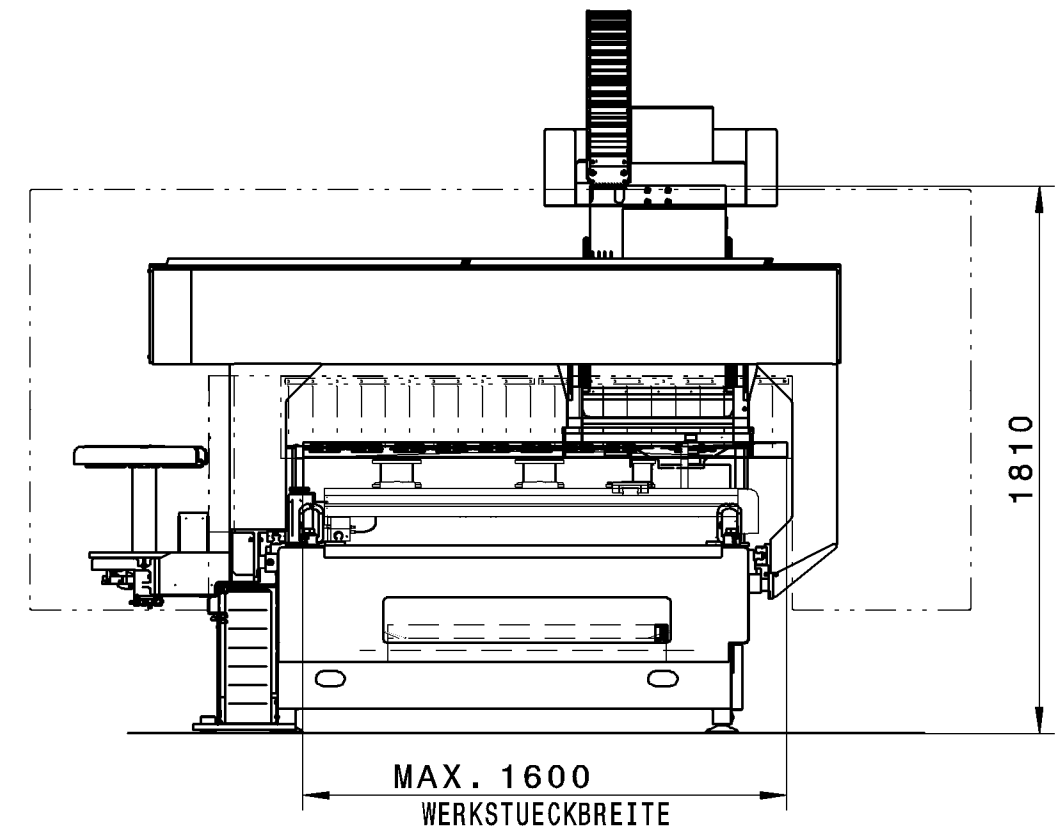


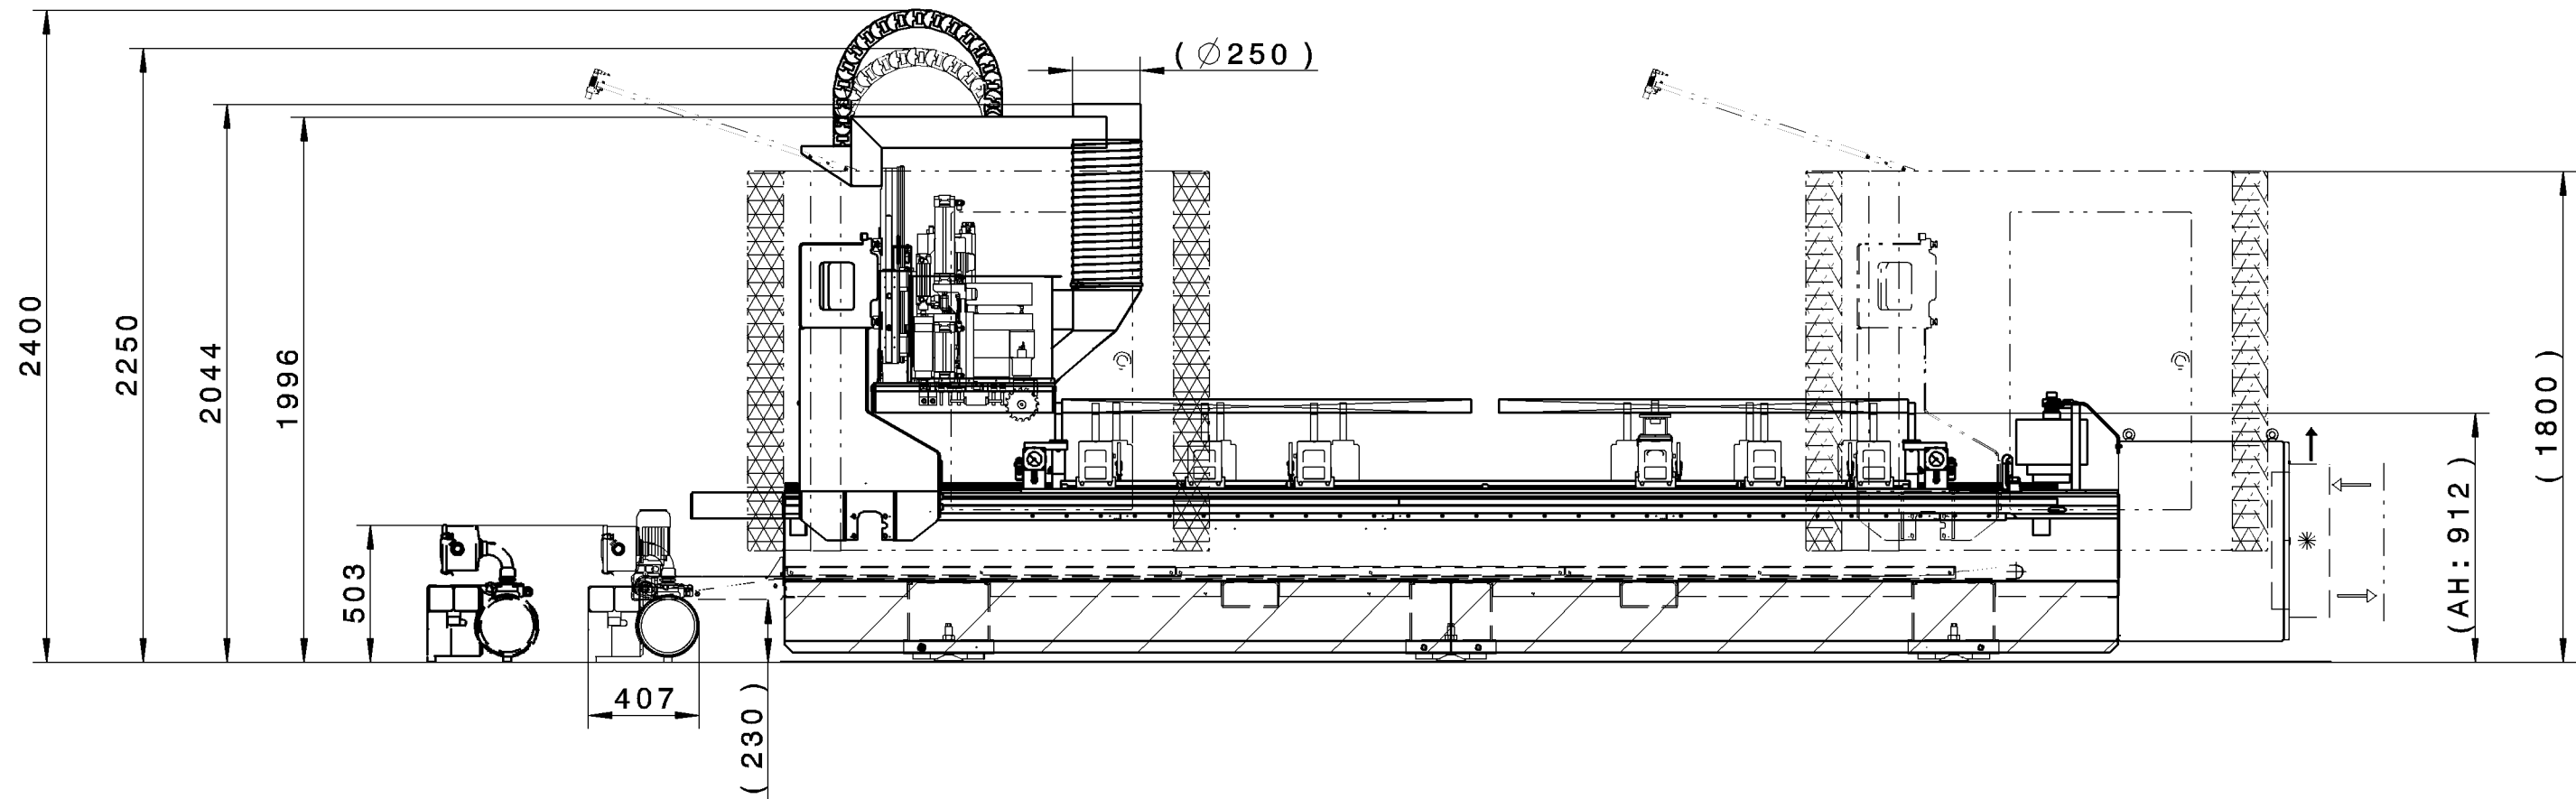

NETZ- U. ELEKTROANSCHLUSS
ANSCHLUSS DER HALLEN BZW. FUNDAMENTTERDE
UEBER FLACHGEWEBEERDUNGSBAND. OHNE DIESE EMV- FUNKTIONSERDE
KANN KEINE EMV - NORM EINGEHALTEN WERDEN.
EMV- ERDUNGSWIDERSTAND <5Ω

DRUCKLUFTANSCHLUSS

(STROM/LUFT/LAN)
ENERGIEVERSORGUNG VON OBEN

OPTION E
KLIMAGERÄT

DURCHGANGSBREITE BERÜCKSICHTIGEN,
WENN DIE MASCHINE IN EINEM
FLUCHTWEGBEREICH AUFGESTELLT WIRD

VERFAHRBEREICH
AGGREGATE
SUPPORT

BEDIENTERMINAL
VERFAHRBAR
H=1800 MM
10M KABEL

AENDERUNGEN VORBEHALTEN

-G	Lasert	23.11.16	Haden, A.
-F	aktual.	12.10.16	Sejdic, D.
-E	Klimagerät	05.10.16	Haden, A.
AB	AEND.-NR.	DATUM	NAME
	Datum	NAME	
BEARB.	13.04.2016	Haden, A.	
KTRL.	23.11.2016	Lütke	
ISO	2768	mK-E	
EN ISO	13920	-BE	

M	WERKSTOFF	—
1:25	GUSSMODELL	—
kg	dm²	
AUFSTELLPLAN		
BMG110/V113+114 M BASIC		

WEEKE		ZEICHNUNGS-NR.
5-310-94-3490		
A2	(C) Copyright reserved	