

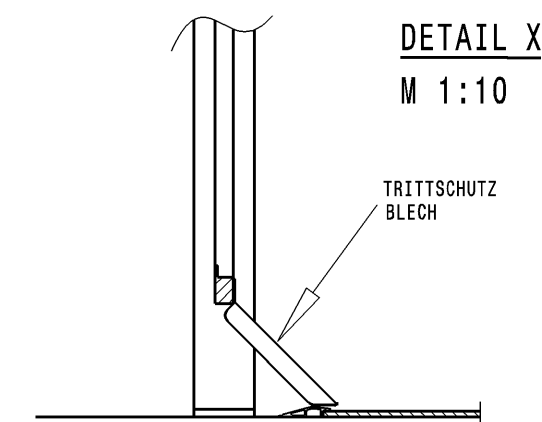


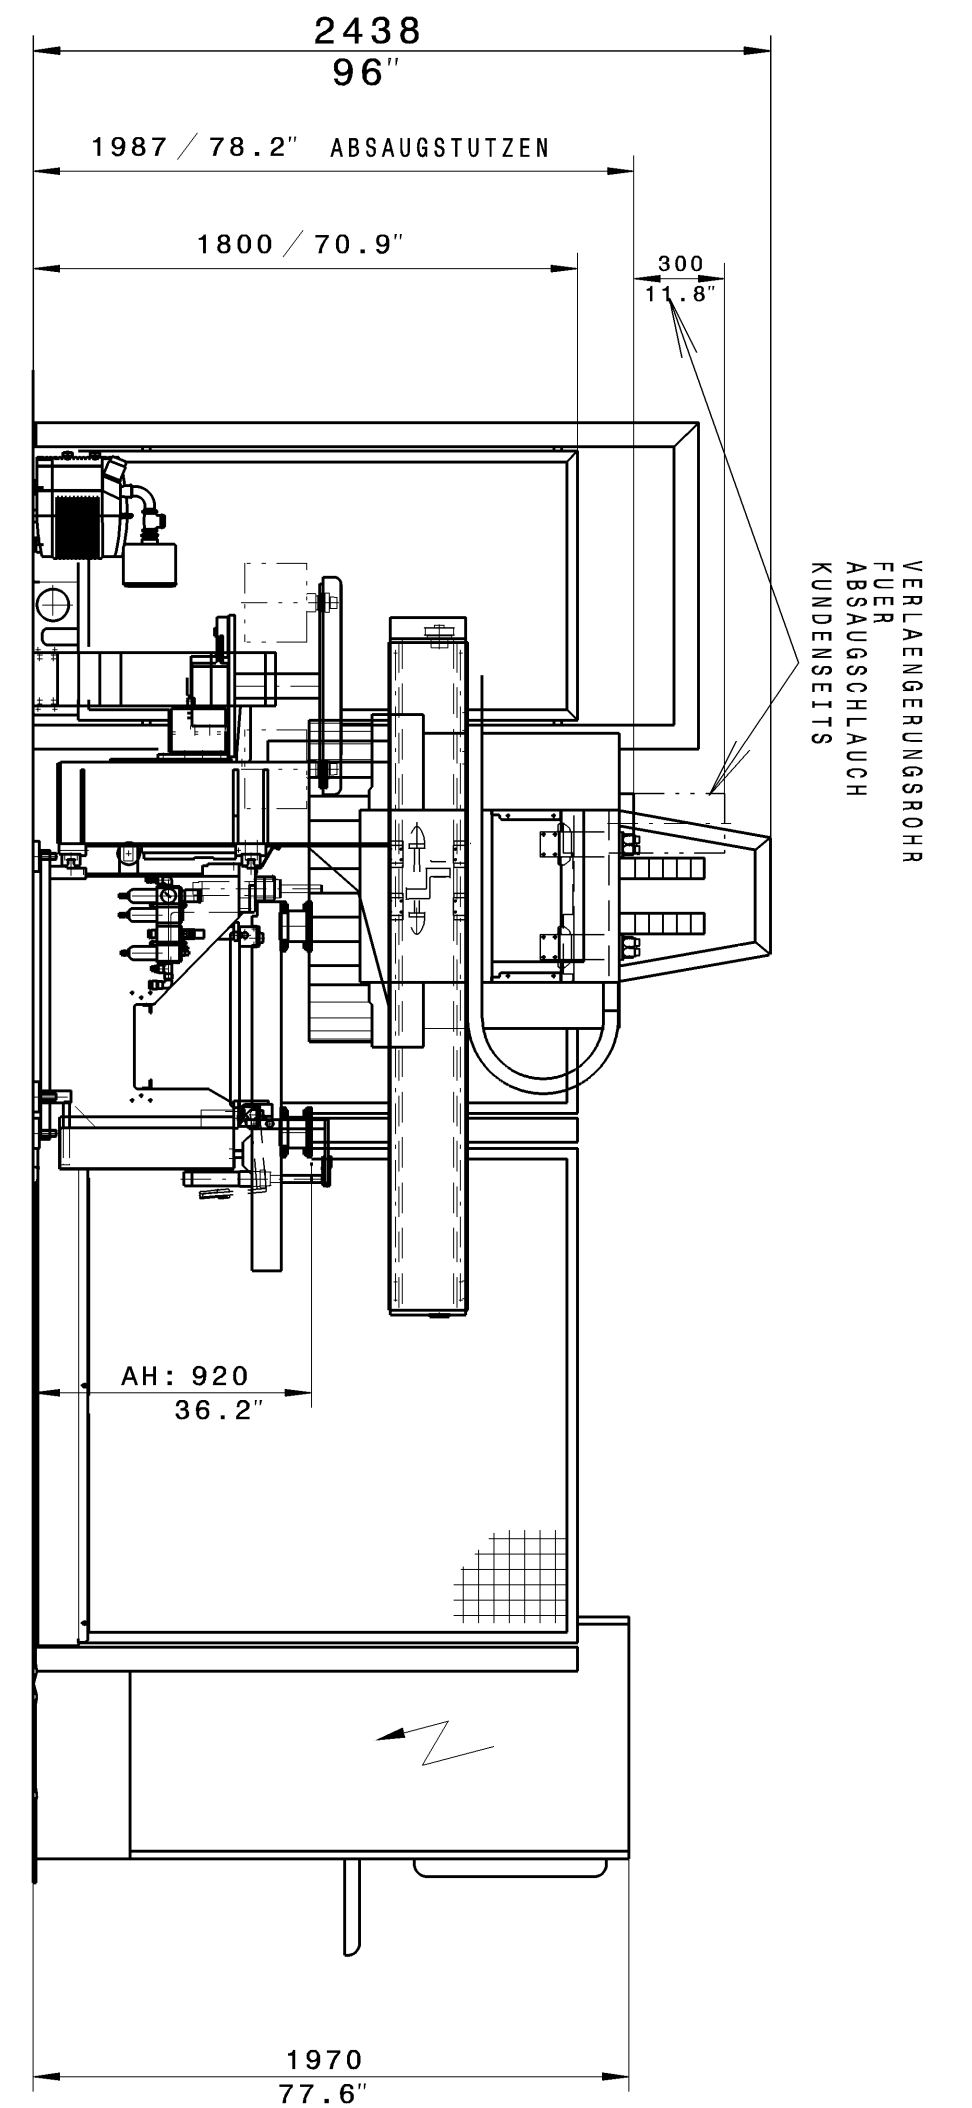

Die Produktionseinrichtung ist ohne die in diesem Plan eingezeichneten und von HOMAG gelieferten Sicherheitsabschränkungen nicht CE-Konform und darf nicht betrieben werden.
Als bauseitige Zugangsverhinderung sind nur fest mit dem Hallenboden und der Hallendecke verankerte unbewegliche Wände zulässig.

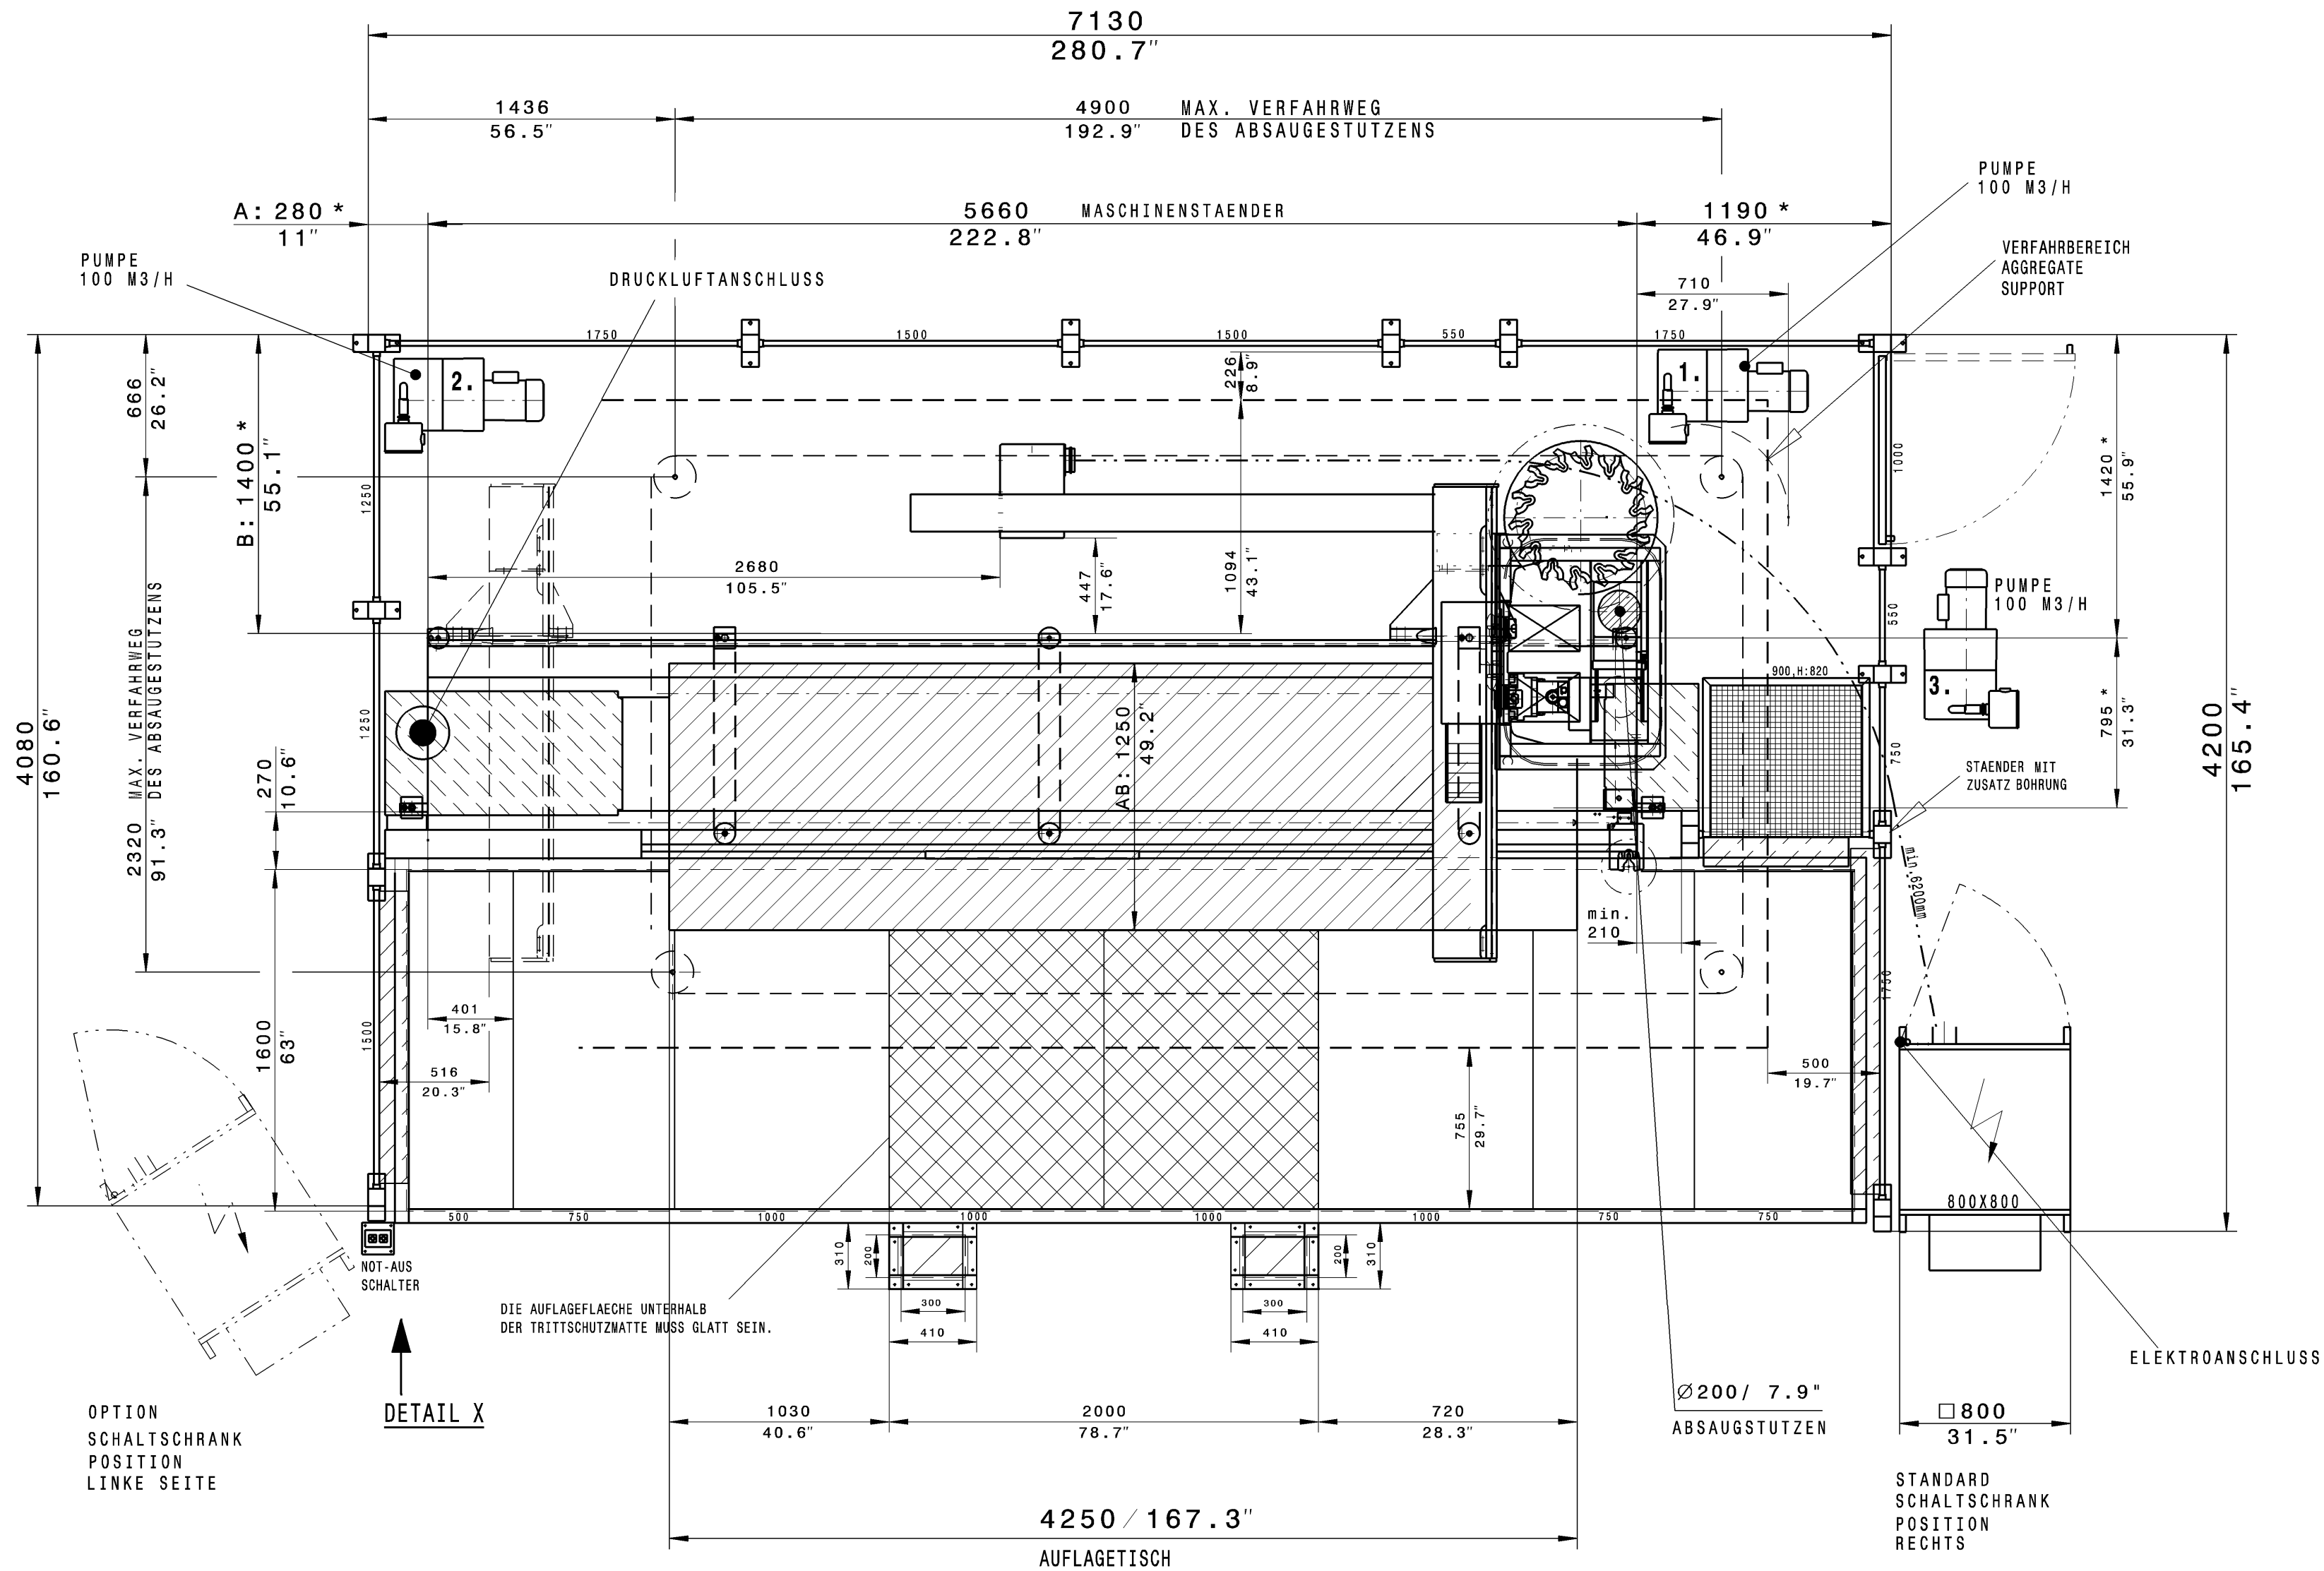

* MASS FUER
FUNDAMENTPLAN
SIEHE PLAN 5-350-94-1501

ÄNDERUNGEN VORBEHALTEN										
					M	WERKSTOFF -			WEEKE Bohrsysteme GmbH	
					1:25	ROHMASS				
AB	AEND.-NR.	DATUM	NAME			MAT. -NR.				
					BENENNUNG			ZEICHNUNGS-NR.		
BEARB. 04.10.2010 Berlinghof					AUFSTELLPLAN			5-310-95-8740		
GEÄEN.					VENTURE 2L					
KTRL. 08.11.2010										
Copyright reserved					CATIA A2			GEWICHT (kg)		BL. BL.-Z.